
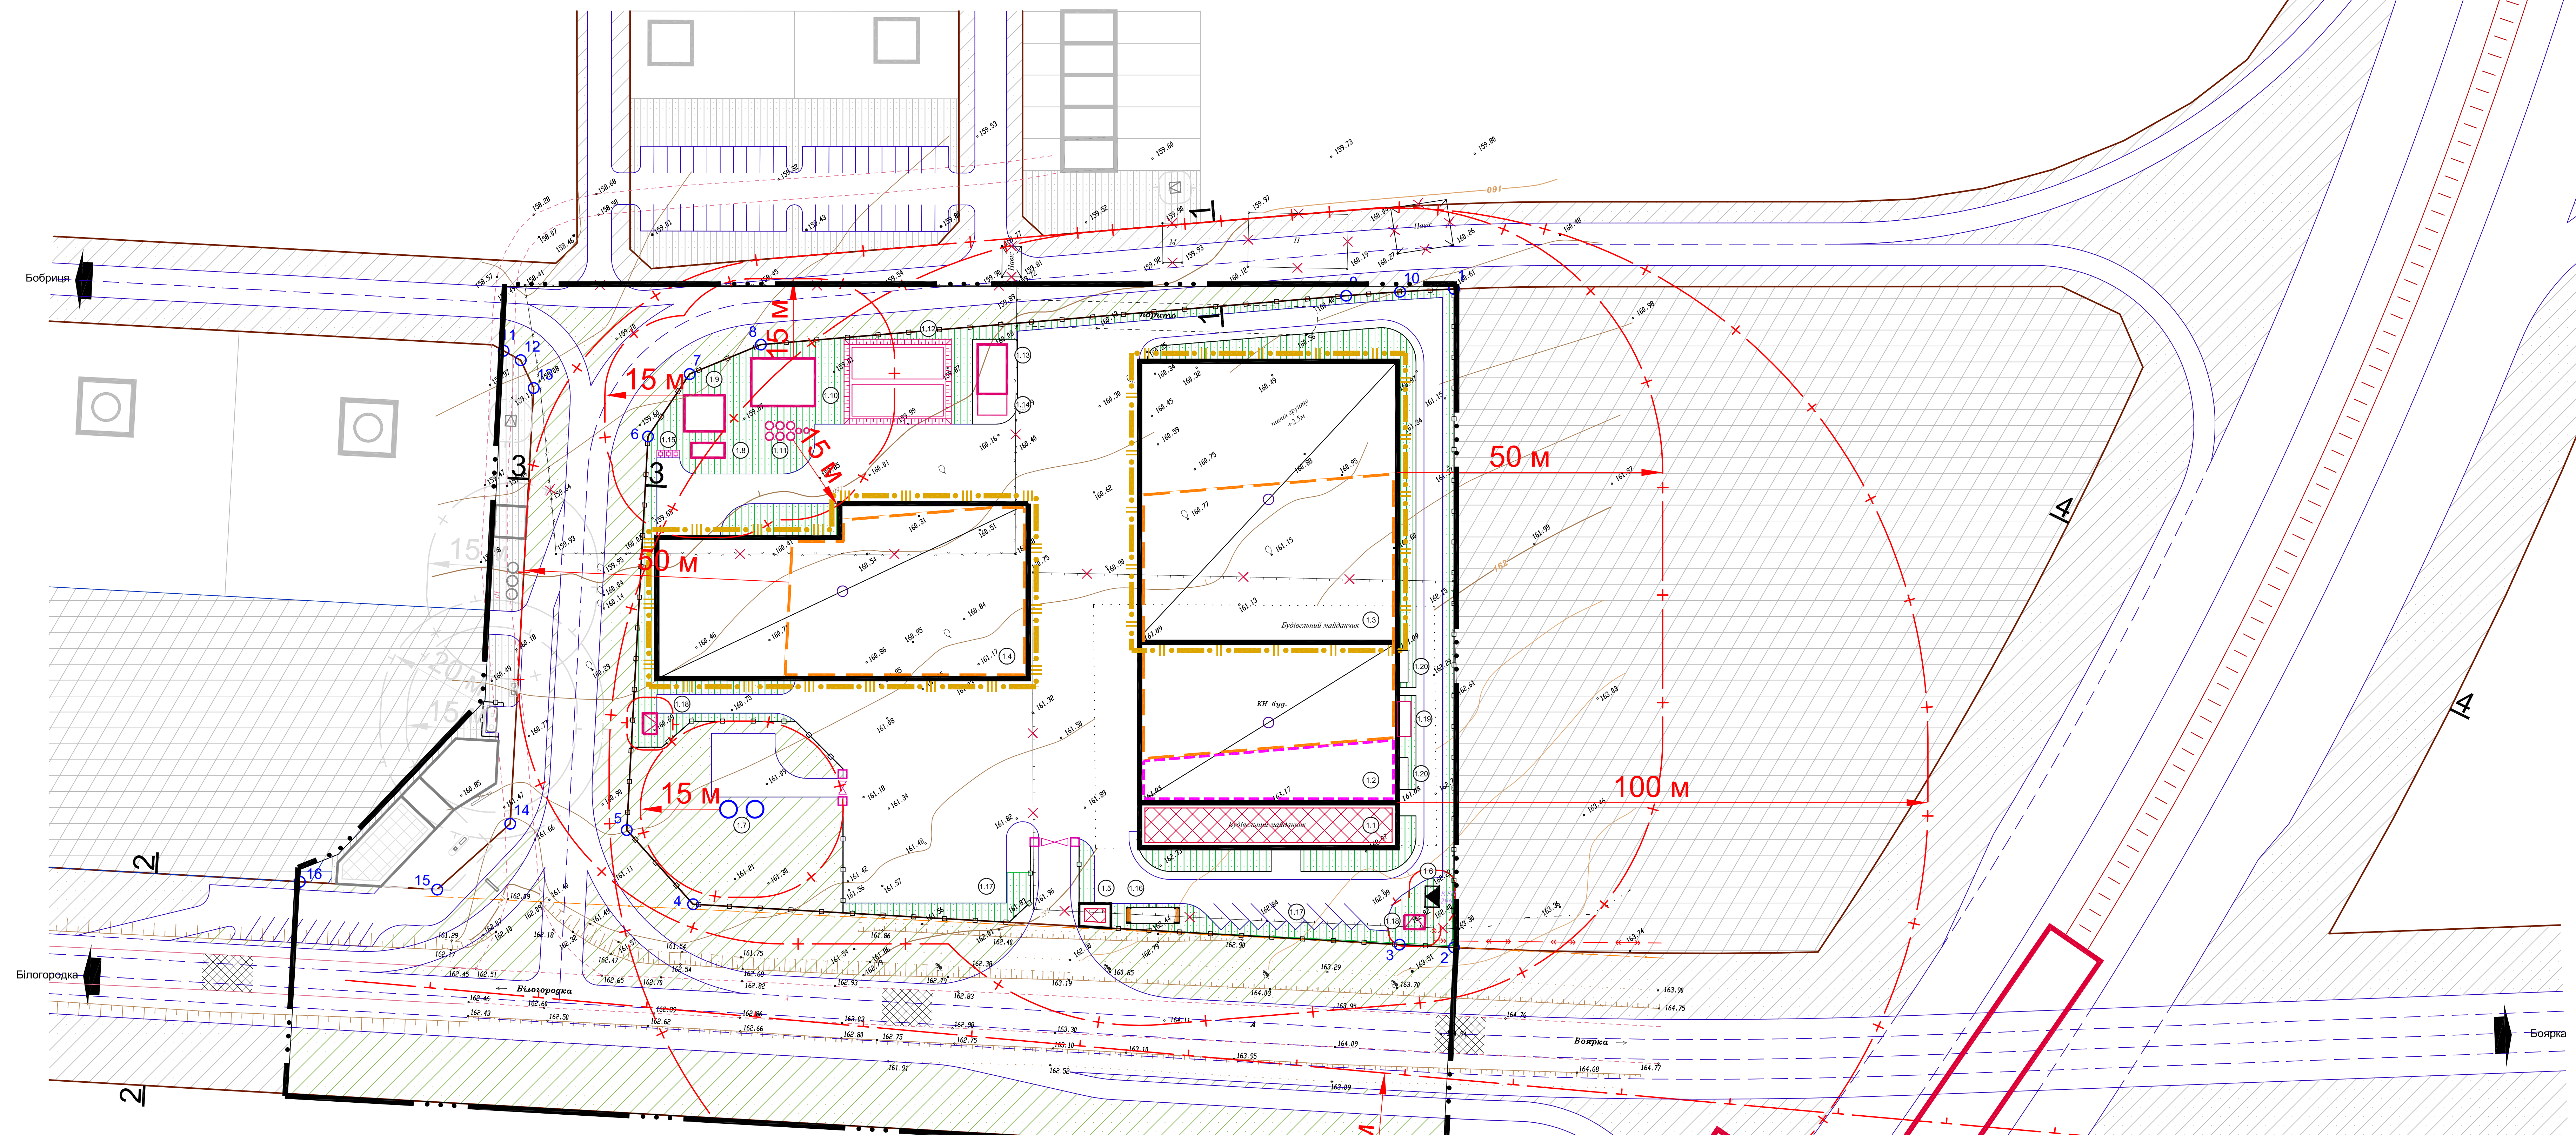


Проект внесення змін до детального плану території виробничо-складського комплексу в адміністративних межах Боярської міської ради Києво-Святошинського району Київської області

Проектний план

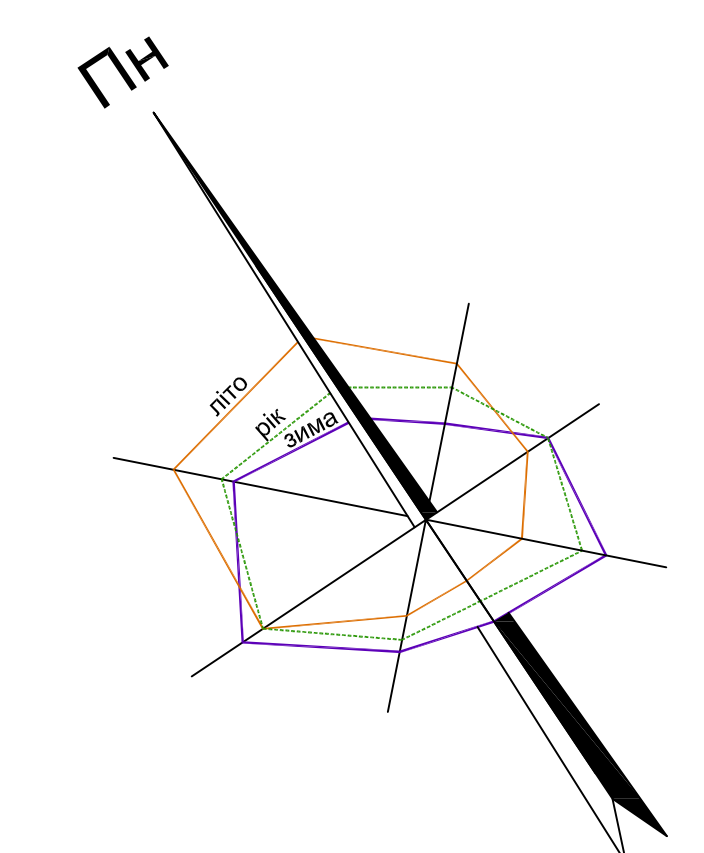


ЕКСПЛІКАЦІЯ

Пор. №	Назва об'єкта	Кільк.	Примітка
	Виробничо-складський комплекс		
1.1	Адміністративно-побутовий корпус	1	проект.
1.2	Виробничо-складська будівля	1	будується
1.3	Складська будівля	1	проект. 2 черга
1.4	Складська будівля	1	проект. 3 черга
1.5	Контрольно-пропускний пункт	1	проект.
1.6	Комплексна трансформаторна підстанція	1	існуюч.
1.7	Артезіанська свердловина	2	проект.
1.8	Локальні очисні споруди господарсько-побутових стічних вод	1	проект.
1.9	Фільтруюча система очищення господарсько-побутових стічних вод	1	проект.
1.10	Резервуар-накопичувач умовно-чистих дощових вод (300 м³)	1	проект.
1.11	Локальні очисні споруди забруднених дощових вод	1	проект.
1.12	Пожежний резервуар 325 м³ (2 шт.)	1	проект.
1.13	Насосна станція пожежогасіння	1	проект.
1.14	Дизельна електростанція	1	проект.
1.15	Майданчик контейнерів для сміття	1	проект.
1.16	Майданчик відпочинку персоналу	1	проект.
1.17	Автостоянка	2	проект.
1.18	Комплексна трансформаторна підстанція	2	проект.
1.19	Компресорна	1	проект.
1.20	Місце для встановлення чиллерів	2	проект.
2	Зупинка швидкісного трамваю	1	проект.

УМОВНІ ПОЗНАЧЕННЯ

Існуючі	Проектні	Назва
		Громадська будівля
		Виробничо-складське приміщення
		Будівля, що передбачена раніше розробленою містобудівною документацією
		Будівля, споруда, що підлягає знесенню
		Дорога, вулиця а) з твердим покриттям б) ґрунтова
		Червоні лінії вулиць
		Автостоянка
		Територія об'єкту обслуговування, торгівлі та інших видів підприємницької діяльності
		Територія зелених насаджень обмеженого користування
		Територія зелених насаджень спеціального призначення
		Межа території проектування
		Межа зони санітарної охорони
		Межа охоронної зони
		Лінія регулювання забудови джерел шкідливих викидів складського приміщення
		Лінія регулювання забудови джерел шкідливих викидів виробничого приміщення
		Друга черга будівництва
		Третя черга будівництва
		Артезіанська свердловина
		Трансформаторна підстанція
		Електрокабель високої напруги
		Телефонний кабель
		Уніс
		Майданчик контейнерів для сміття
		В'їзні ворота
		Пожежний щит
		Пожежний резервуар
		Огорожа
		Лінії та станції швидкісного трамваю

ПОПЕРЕЧНІ ПРОФІЛІ ВУЛИЦЬ
МАСШТАБ 1 : 200

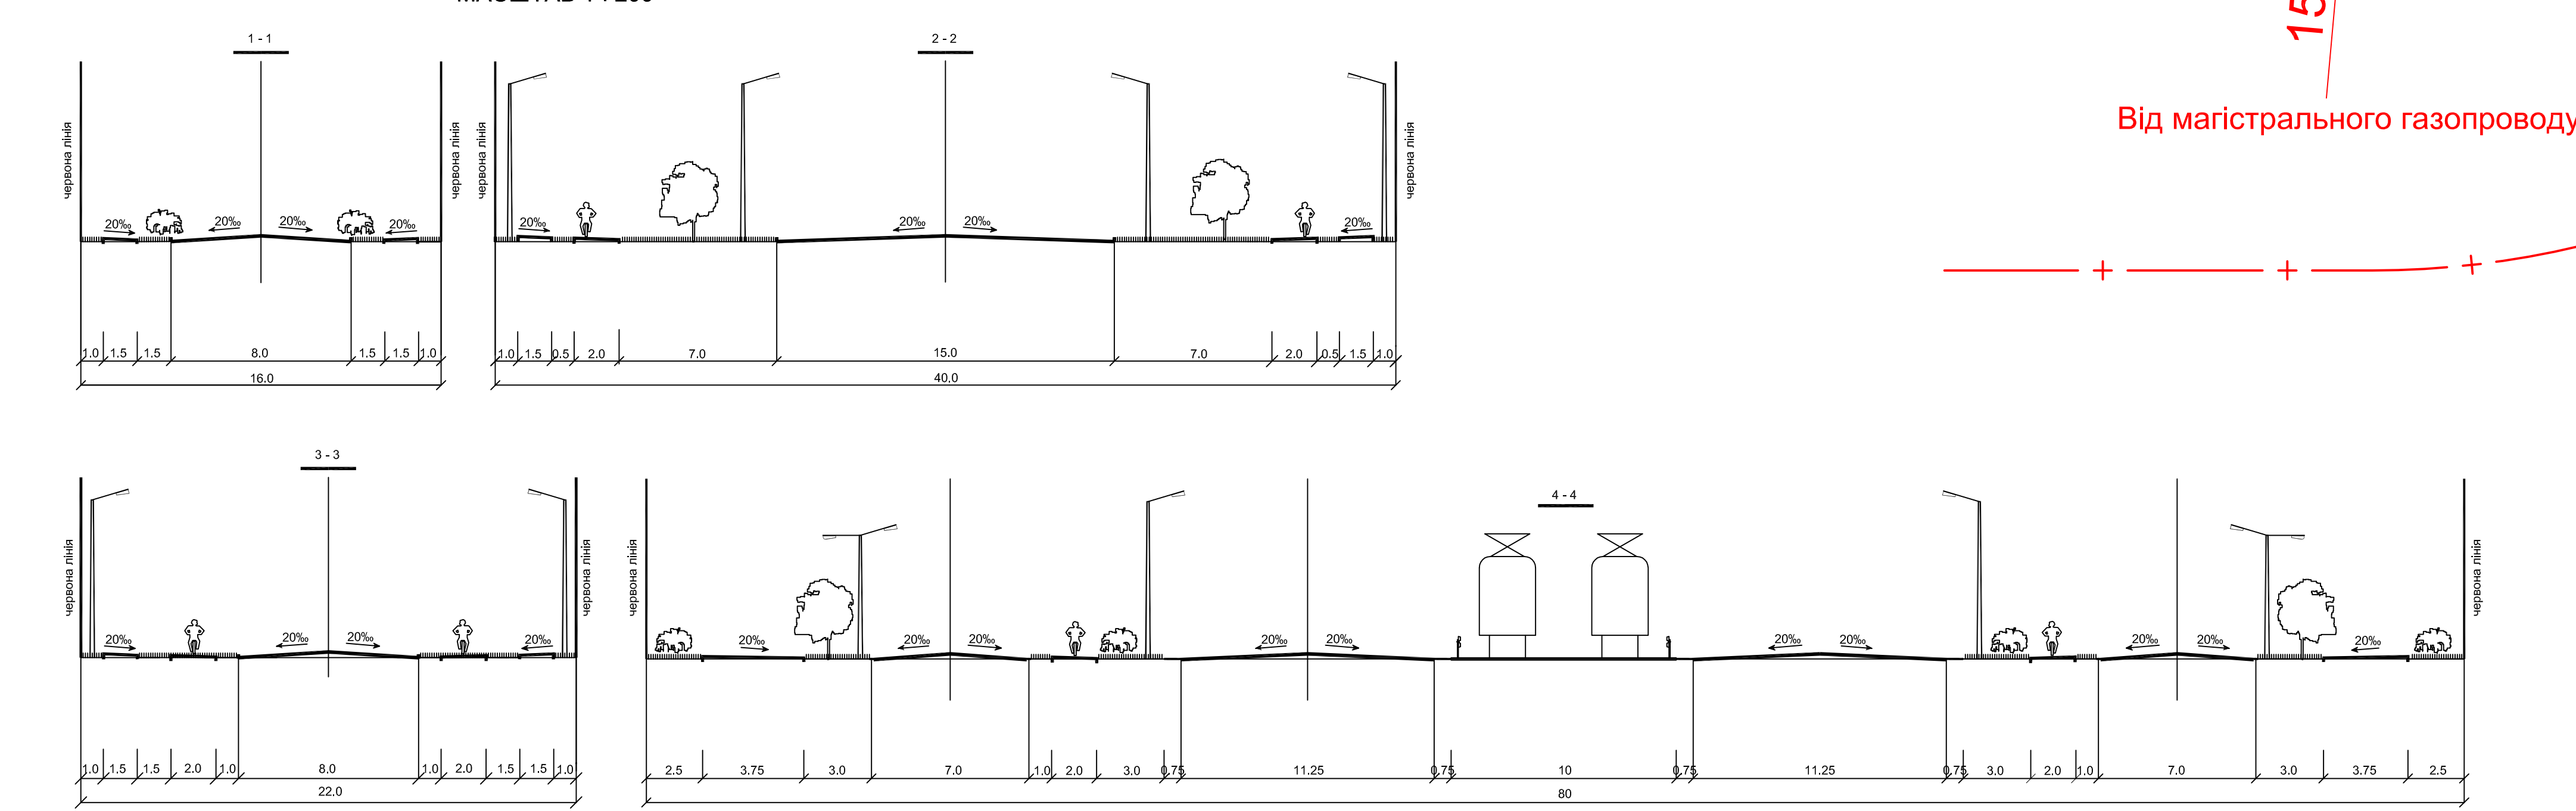

Від магістрального газопроводу

До ВКАД
навколо м. Києва

ВІДОМІСТЬ КООРДИНАТ ТОЧОК
ПЕРЕЛому ЧЕРВОНИХ ЛІНІЙ

N	X	Y
1	1333.78	4278.64
2	1230.61	4209.60
3	1236.75	4201.37
4	1317.14	4094.91
5	1335.71	4092.29
6	1395.16	4136.88
7	1400.56	4149.96
8	1397.71	4164.20
9	1344.02	4261.03
10	1338.99	4269.89
11	1423.71	4123.24
12	1420.45	4124.94
13	1414.73	4124.06
14	1348.92	4074.70
15	1346.26	4056.69
16	1361.89	4035.65


П Р И М І Т К И

- Креслення марки ГП розроблено на матеріалах інженерно-топографічного плану, виконаного ПП «Компанія Геосфера» у 2017 році
- Система висот - Балтійська, система координат - 1963 року, суцільні горизонталі проведені через 0.5 м.
- Проектний план території поєднано зі схемою прогнозованих планувальних обмежень, з планами червоних ліній та кресленням поперечних профілів вулиць

ОСНОВНІ ТЕХНІКО-ЕКОНОМІЧНІ ПОКАЗНИКИ

Пор. №	Назва показника	Од. виміру	За проектом
1	Площа території в межах проектування	га	3.0967
	в т.ч.: - площа під будівлями і спорудами	га	0.6910
	- площа території зелених насаджень	га	0.2123
	- площа території вулиць, доріг та твердого покриття	га	1.9082
	- площа території об'єктів комунального призначення	га	0.2852
2	Чисельність працюючих	чол.	60
3	Щільність забудови	%	79
4	Довжина вулиць	км	410

МАСШТАБ 1 : 500

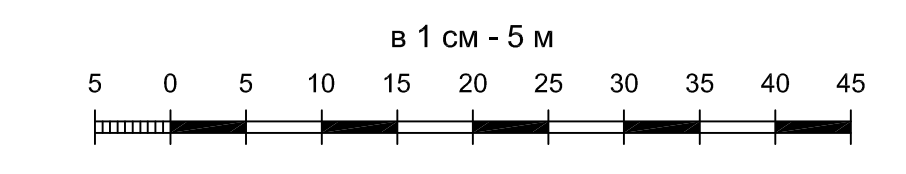

Зм.		Кільк.	Архив.	Маск.	Платис.	Дата
Кер. АПБ-ГАП	Ханенко					2018
Розробив	Ханенко					
	Кривоносо					

15198.2-ГП

Києво-Святошинський район Київської області

Боярська міська рада

Проект внесення змін до детального плану території виробничо-складського комплексу в адміністративних межах Боярської міської ради

Стара Архив

ДТП 3 1

Проектний план

дп «ундцілвельбуд»