



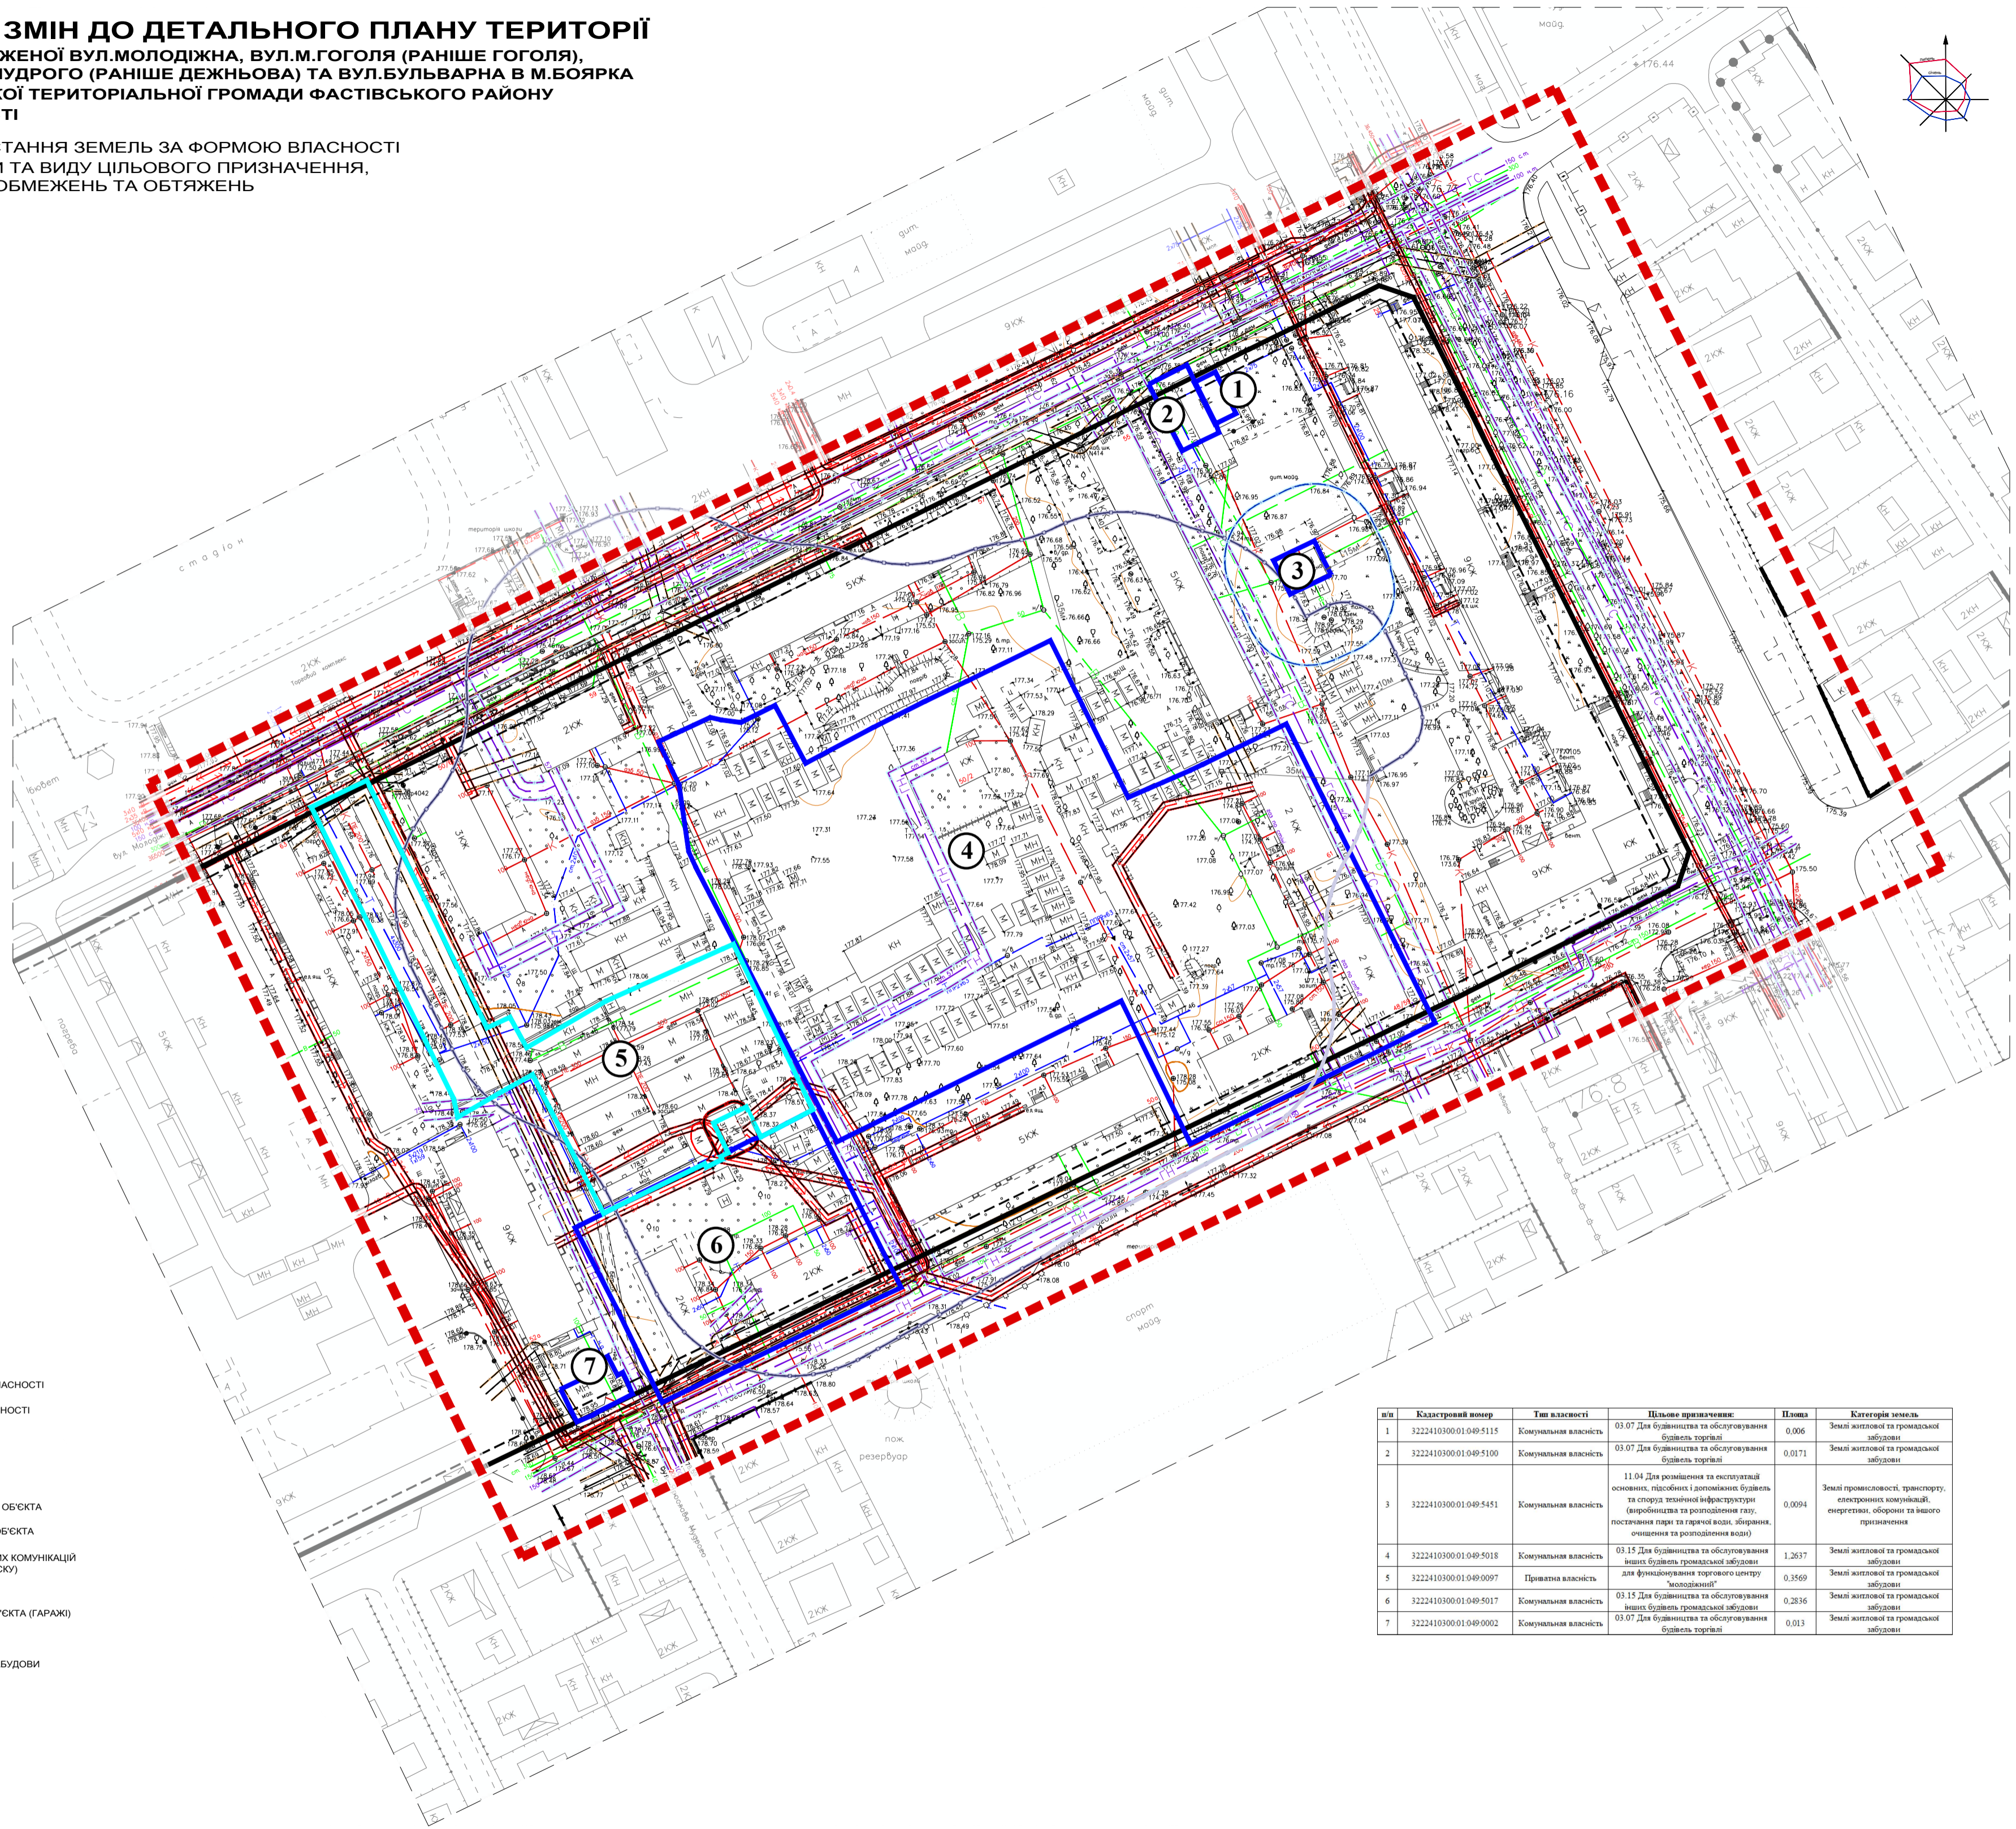

# ВНЕСЕННЯ ЗМІН ДО ДЕТАЛЬНОГО ПЛАНУ ТЕРИТОРІЇ

ЗАБУДОВИ, ОБМЕЖЕНОЇ ВУЛ.МОЛОДІЖНА, ВУЛ.М.ГОГОЛЯ (РАНІШЕ ГОГОЛЯ), ВУЛ. ЯРОСЛАВА МУДРОГО (РАНІШЕ ДЕЖНЬОВА) ТА ВУЛ.БУЛЬВАРНА В М.БОЯРКА БОЯРСЬКОЇ МІСЬКОЇ ТЕРИТОРІАЛЬНОЇ ГРОМАДИ ФАСТІВСЬКОГО РАЙОНУ КИЇВСЬКОЇ ОБЛАСТІ

ПЛАН СУЧАСНОГО ВИКОРИСТАННЯ ЗЕМЕЛЬ ЗА ФОРМОЮ ВЛАСНОСТІ ІЗ ЗАЗНАЧЕННЯМ КАТЕГОРІЙ ТА ВИДУ ЦІЛЬОВОГО ПРИЗНАЧЕННЯ, З УРАХУВАННЯМ НАЯВНИХ ОБМЕЖЕНЬ ТА ОБТЯЖЕНЬ  
М 1:1000

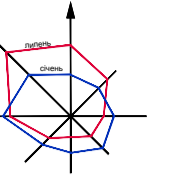

### УМОВНІ ПОЗНАЧЕННЯ:

- МЕЖА РОЗРОБКИ ДПТ
- МЕЖА ЗЕМЕЛЬНОЇ ДІЛЯНКИ КОМУНАЛЬНОЇ ВЛАСНОСТІ
- МЕЖА ЗЕМЕЛЬНОЇ ДІЛЯНКИ ПРИВАТНОЇ ВЛАСНОСТІ
- НОМЕР ЗЕМЕЛЬНОЇ ДІЛЯНИ

### ІСНУЮЧІ ОБМЕЖЕННЯ:

- 01.04.1 ОХОРОННА ЗОНА НАВКОЛО (УЗДОВЖ) ОБ'ЄКТА ЕЛЕКТРОВІЗ'ЯЗКУ (КАБЕЛІ ЗВ'ЯЗКУ)
- 01.05 ОХОРОННА ЗОНА НАВКОЛО (УЗДОВЖ) ОБ'ЄКТА ЕНЕРГЕТИЧНОЇ СИСТЕМИ (ЛЕП, КЛЕП)
- 01.08 ОХОРОННА ЗОНА НАВКОЛО ІНЖЕНЕРНИХ КОМУНІКАЦІЙ (ГАЗОПРОВОДУ НИЗЬКОГО ТА ВИСОКОГО ТИСКУ)
- 02.01.4 САНИТАРНО-ЗАХИСНА СМУГА ОБ'ЄКТА ВОДОПОСТАЧАННЯ
- 03.02 САНИТАРНА ВІДСТАНЬ (РОЗРИВ) ВІД ОБ'ЄКТА (ГАРАЖІ)
- 06.01.1 ТЕРИТОРІЇ В ЧЕРВОНИХ ЛІНІЯХ
- 06.01.5 ТЕРИТОРІЇ В ЛІНІЯХ РЕГУЛЮВАННЯ ЗАБУДОВИ

п/п	Кадастровий номер	Тип власності	Цільове призначення:	Площа	Категорія земель
1	322241030010495115	Комунальна власність	03.07 Для будівництва та обслуговування будівель торгівлі	0,006	Землі житлової та громадської забудови
2	322241030010495100	Комунальна власність	03.07 Для будівництва та обслуговування будівель торгівлі	0,0171	Землі житлової та громадської забудови
3	322241030010495451	Комунальна власність	11.04 Для розміщення та експлуатації основних, підсилюючих і допоміжних будівель та споруд технічної інфраструктури (виробництва та розподілення газу, постачання пари та гармої води, збирання, очищення та розподілення води)	0,0094	Землі промисловості, транспорту, електроніки, комунікацій, енергетики, оборони та іншого призначення
4	322241030010495018	Комунальна власність	03.15 Для будівництва та обслуговування інших будівель громадської забудови для функціонування торгового центру "молочняк"	1,2637	Землі житлової та громадської забудови
5	322241030010490097	Приватна власність	03.15 Для будівництва та обслуговування інших будівель громадської забудови	0,3569	Землі житлової та громадської забудови
6	322241030010495017	Комунальна власність	03.15 Для будівництва та обслуговування інших будівель громадської забудови	0,2836	Землі житлової та громадської забудови
7	322241030010490002	Комунальна власність	03.07 Для будівництва та обслуговування будівель торгівлі	0,013	Землі житлової та громадської забудови

