



ВНЕСЕННЯ ЗМІН ДО ДЕТАЛЬНОГО ПЛАНУ ТЕРИТОРІЇ ЗАБУДОВИ, ОБМЕЖЕНОЇ ВУЛ.МОЛОДІЖНА, ВУЛ.М.ГОГОЛЯ (РАНІШЕ ГОГОЛЯ), ВУЛ. ЯРОСЛАВА МУДРОГО (РАНІШЕ ДЕЖНЬОВА) ТА ВУЛ.БУЛЬВАРНА В М.БОЯРКА БОЯРСЬКОЇ МІСЬКОЇ ТЕРИТОРІАЛЬНОЇ ГРОМАДИ ФАСТІВСЬКОГО РАЙОНУ КИЇВСЬКОЇ ОБЛАСТІ

СХЕМА ТРАНСПОРТНОЇ МОБІЛЬНОСТІ
ТА ІНФРАСТРУКТУРИ
М 1:1000

ЕКСПЛІКАЦІЯ:

- БАГАТОКВАРТИРНИЙ ЖИТЛОВИЙ БУДИНОК - ІСН
- БАГАТОКВАРТИРНИЙ ЖИТЛОВИЙ БУДИНОК - ПР
- ЗАКЛАД ТОРГІВЛІ - ПР
- ЗАКЛАД ТОРГІВЛІ - ІСН
- ТЦ "РИНОК "МОЛОДІЖНИЙ" - ІСН
- ВБУДОВАНО-ПРИБУДОВАНИ ГРОМАДСЬКІ ПРИМІЩЕННЯ (ЗАКЛАДИ ПОВСЯКДЕННОГО ОБСЛУГОВУВАННЯ НАСЕЛЕННЯ) - ПР
- ВБУДОВАНО-ПРИБУДОВАНИЙ ЗАКЛАД ТОРГІВЛІ - ІСН
- ВБУДОВАНО-ПРИБУДОВАНИЙ ЗАКЛАД ГРОМАДСЬКОГО ХАРЧУВАННЯ - ІСН
- НАСОСНА СТАНЦІЯ ЦЕНТРАЛІЗОВАНОГО ВОДОПОСТАЧАННЯ - ІСН
- ПРОТИПОЖЕЖНИ РЕЗЕРВУАРИ - ІСН
- ТРАНСФОРМАТОРНА ПІДСТАНЦІЯ - ІСН
- ШРП - ІСН
- ЗУПИНКА ГРОМАДСЬКОГО ТРАНСПОРТУ - ІСН
- МАЙДАНЧИК ДЛЯ ІГОР ДІТЕЙ ДОШКІЛЬНОГО І МОЛОДШОГО ШКІЛЬНОГО ВІКУ - ІСН
- МАЙДАНЧИК ДЛЯ ІГОР ДІТЕЙ ДОШКІЛЬНОГО І МОЛОДШОГО ШКІЛЬНОГО ВІКУ - ПР
- МАЙДАНЧИК ДЛЯ ВІДПОЧИНКУ ДОРΟΣЛОГО НАСЕЛЕННЯ - ПР
- МАЙДАНЧИК ДЛЯ ЗАНЯТЬ ФІЗКУЛЬТУРОЮ - ПР
- МАЙДАНЧИК ДЛЯ ТИМЧАСОВОЇ СТОЯНКИ АВТОМОБІЛІВ - ІСН
- МАЙДАНЧИК ДЛЯ ТИМЧАСОВОЇ СТОЯНКИ АВТОМОБІЛІВ - ПР
- МАЙДАНЧИК ДЛЯ ЗБИРАННЯ ПОБУТОВИХ ВІДХОДІВ - ІСН
- МАЙДАНЧИК ДЛЯ ЗБИРАННЯ ПОБУТОВИХ ВІДХОДІВ - ПР
- ВІЗДІВВІЗДІВ У ПІДЗЕМНІ ПАРКІНГІ - ПР

УМОВНІ ПОЗНАЧЕННЯ:

МЕЖІ:

РОЗРОБКИ ДІП

ЗЕМЛЕКОРИСТУВАННЯ

ФУНКЦІОНАЛЬНЕ ВИКОРИСТАННЯ (ЗОНУВАННЯ):

10101.0 ТЕРИТОРІЇ ЖИТЛОВОЇ БАГАТОКВАРТИРНОЇ ЗАБУДОВИ

10205.3 ТЕРИТОРІЇ ЗАКЛАДІВ ТОРГІВЛІ

20501.1 ТЕРИТОРІЇ ОБ'ЄКТІВ ЕЛЕКТРОЗАБЕЗПЕЧЕННЯ

20502.0 ТЕРИТОРІЇ ОБ'ЄКТІВ ВОДОПОСТАЧАННЯ ТА ВОДОВІДВЕДЕННЯ

20606.0 ТЕРИТОРІЇ ВУЛИЦЬ ТА ДОРІГ

ТЕРИТОРІЇ В МЕЖАХ ПРОЄКТУВАННЯ:

БАГАТОКВАРТИРНИХ ЖИТЛОВИХ БУДИНКІВ

ГРОМАДСЬКИХ БУДІВЕЛЬ

ІНЖЕНЕРНИХ СПОРУД

ЗЕЛЕНИХ НАСАДЖЕНЬ ОБМЕЖЕНОГО КОРИСТУВАННЯ

МАЙДАНЧИКІВ ДЛЯ ОБСЛУГОВУВАННЯ НАСЕЛЕННЯ

ТВЕРДОГО ПОКРИТТЯ, ФЕМ

КОНТЕЙНЕРІВ ДЛЯ ЗБОРУ ПОБУТОВИХ ВІДХОДІВ

МІСЦЯ ДЛЯ ТИМЧАСОВОГО ЗБИРАННЯ ЛЕГКОВИХ АВТОМОБІЛІВ

ДЕМОНТАЖУ БУДІВЕЛЬ ТА СПОРУД

ТЕРИТОРІЇ ЗА МЕЖАМИ ПРОЄКТУВАННЯ:

10101.0 БАГАТОКВАРТИРНОЇ ЖИТЛОВОЇ ЗАБУДОВИ

10102.0 САДИБНОЇ ЖИТЛОВОЇ ЗАБУДОВИ

10202.0 ТЕРИТОРІЇ ЗАКЛАДІВ ОСВІТИ

10205.0 ТЕРИТОРІЇ ЗАКЛАДІВ ТОРГІВЛІ, ГРОМАДСЬКОГО ХАРЧУВАННЯ ТА ПОБУТОВОГО ОБСЛУГОВУВАННЯ

20606.0 ТЕРИТОРІЇ ВУЛИЦЬ ТА ДОРІГ

ТРАНСПОРТНОЇ ІНФРАСТРУКТУРИ:

МАГІСТРАЛЬНИХ ВУЛИЦЬ

ЖИТЛОВИХ ВУЛИЦЬ

РЕКОНСТРУКЦІЇ ВУЛИЦЬ

ПРОІЗДІВ

ПІШОХІДНИХ ДОРІЖОК

ВЕЛОСИПЕДНИХ СМУГ

ВЕЛОСИПЕДНИХ ДОРІЖОК

ЗЕЛЕНИХ НАСАДЖЕНЬ СПЕЦІАЛЬНОГО ПРИЗНАЧЕННЯ

ЛІНІЙ РУХУ ГРОМАДСЬКОГО ТРАНСПОРТУ

ЗУПИНОК ГРОМАДСЬКОГО ТРАНСПОРТУ

ВІДКРИТИХ АВТОСТОЯНОК


ПІДЗЕМНИХ ПАРКІНГІВ

ВІЗДІВВІЗДІВ У ПІДЗЕМНІ ПАРКІНГІ


ВЕЛОСТОЯНОК

РОЗВОРОТНИХ МАЙДАНЧИКІВ


ПІШОХІДНИХ ПЕРЕХОДІВ

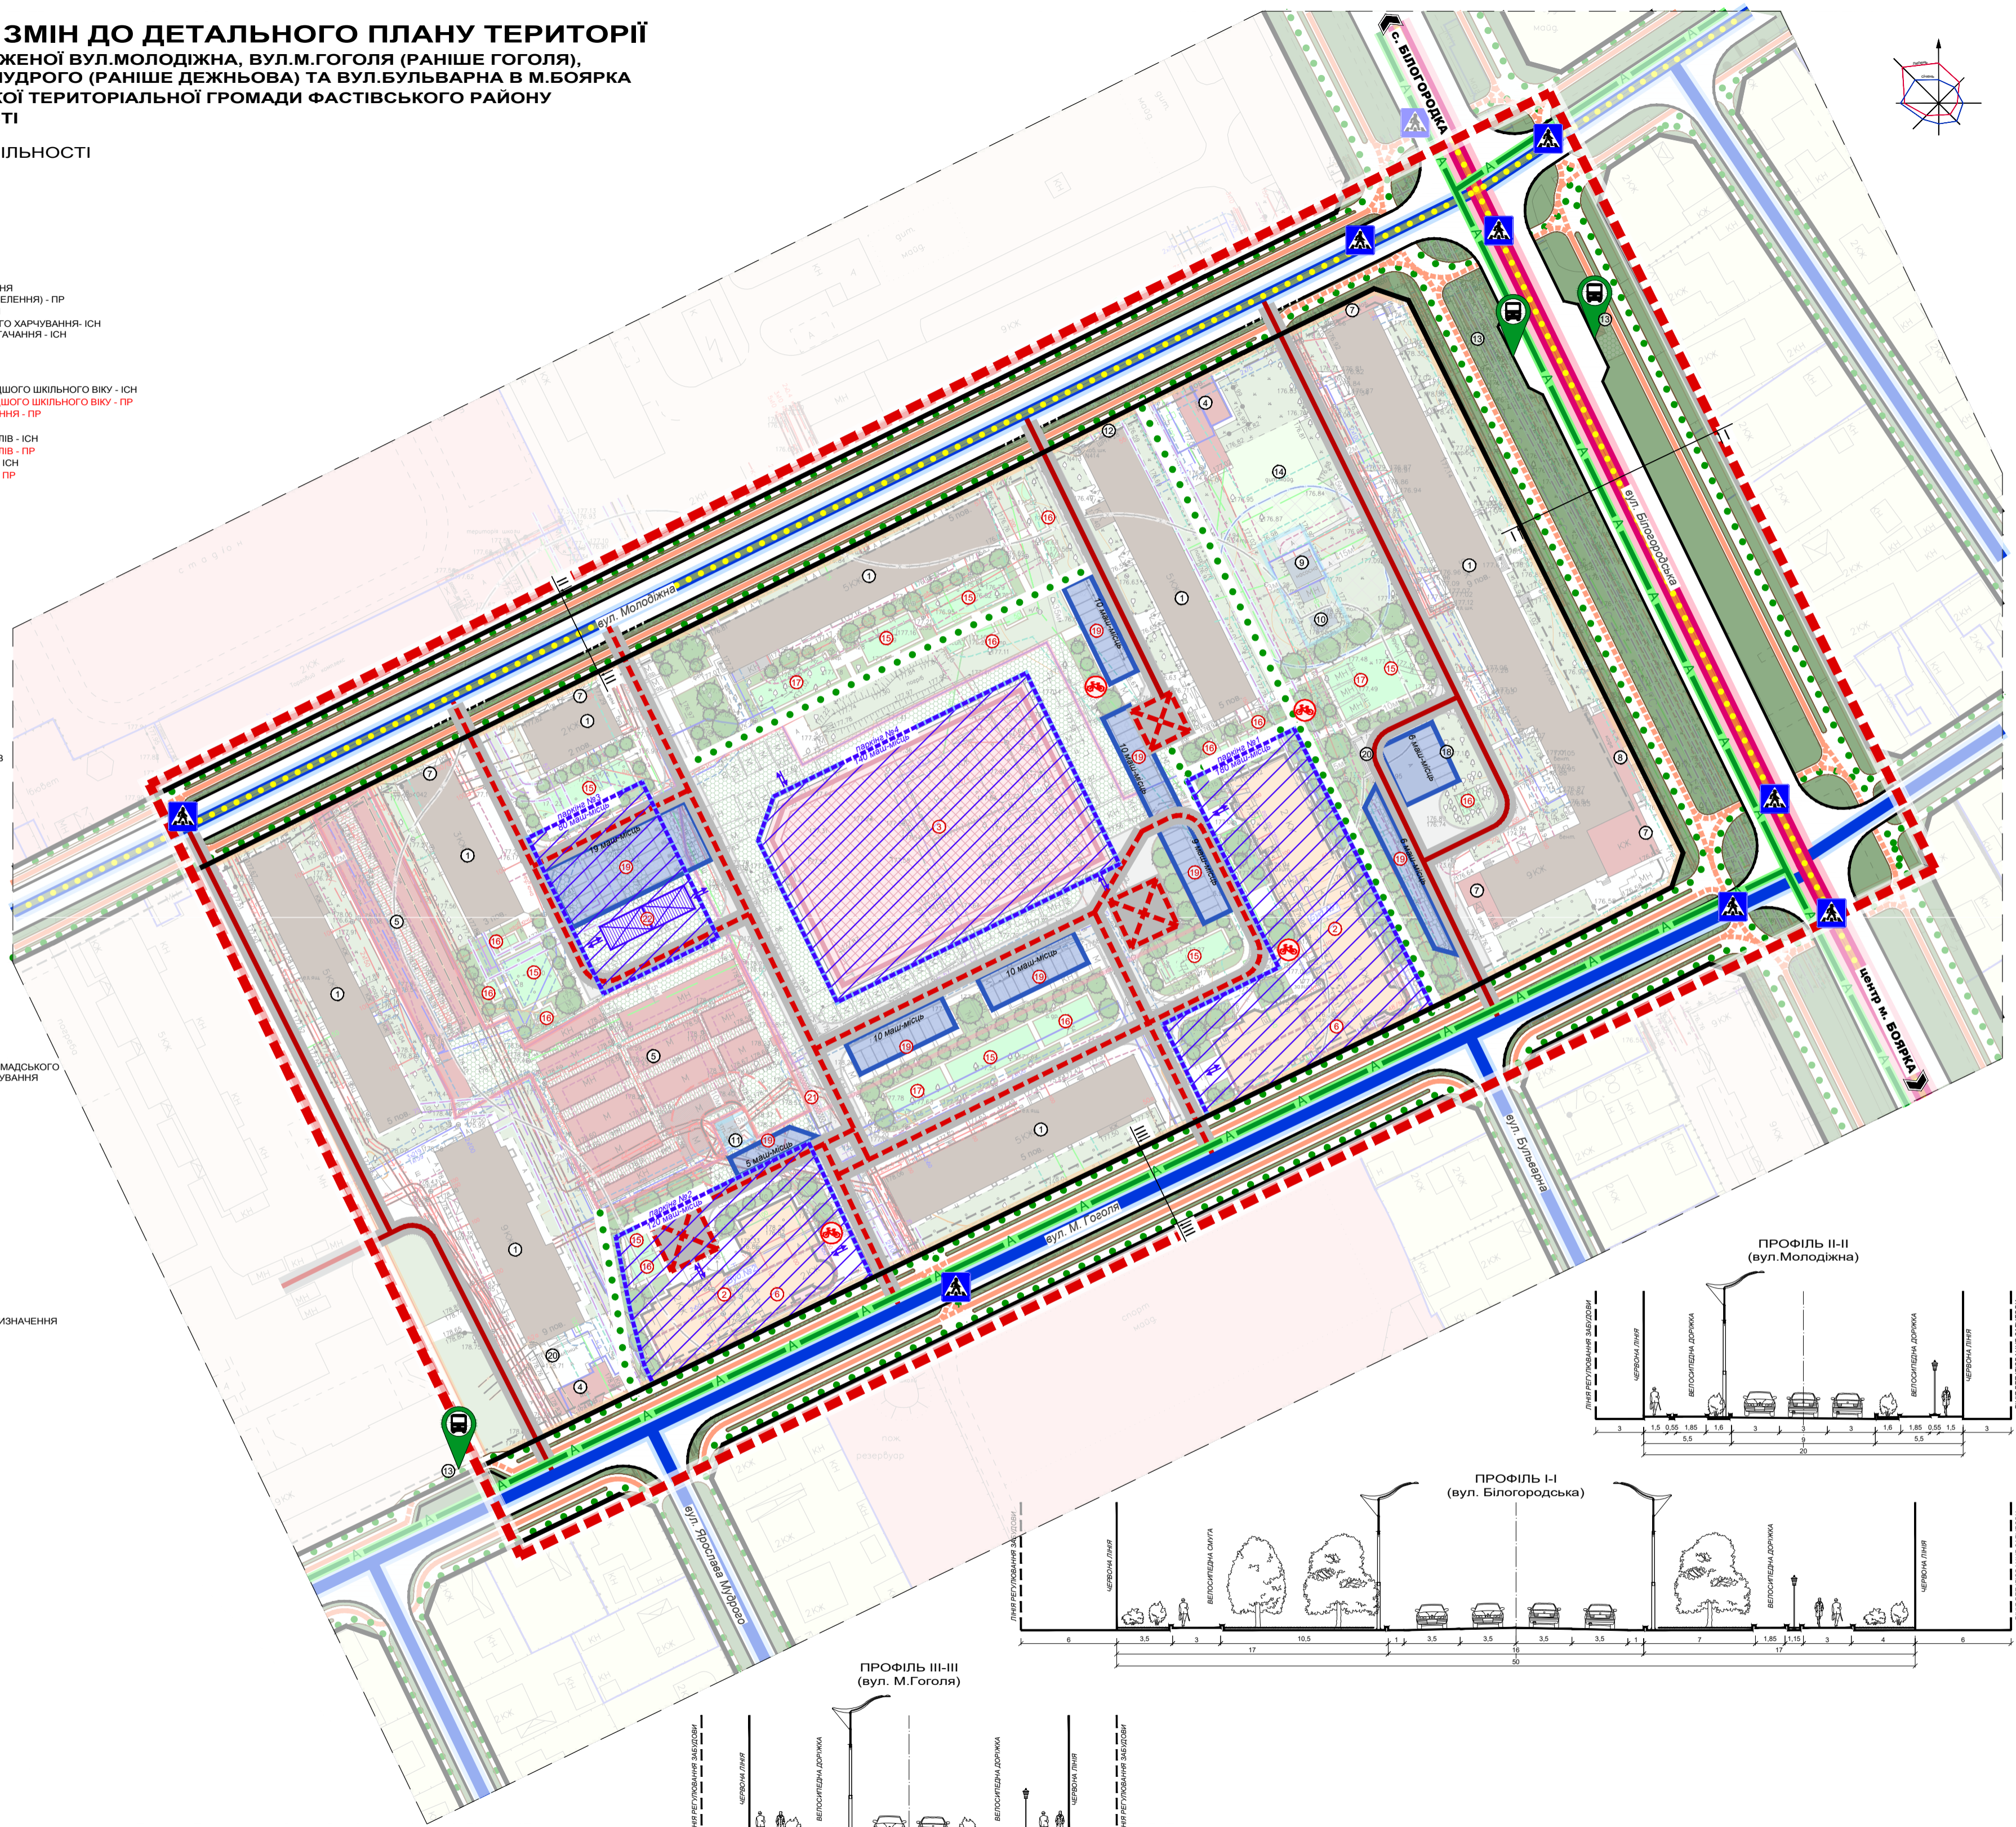

ПРОФІЛЬ II-II
(вул. Молодіжна)

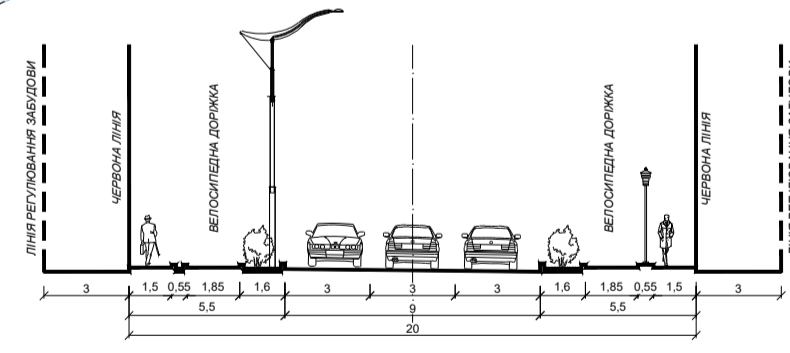

ПРОФІЛЬ I-I
(вул. Білогородська)

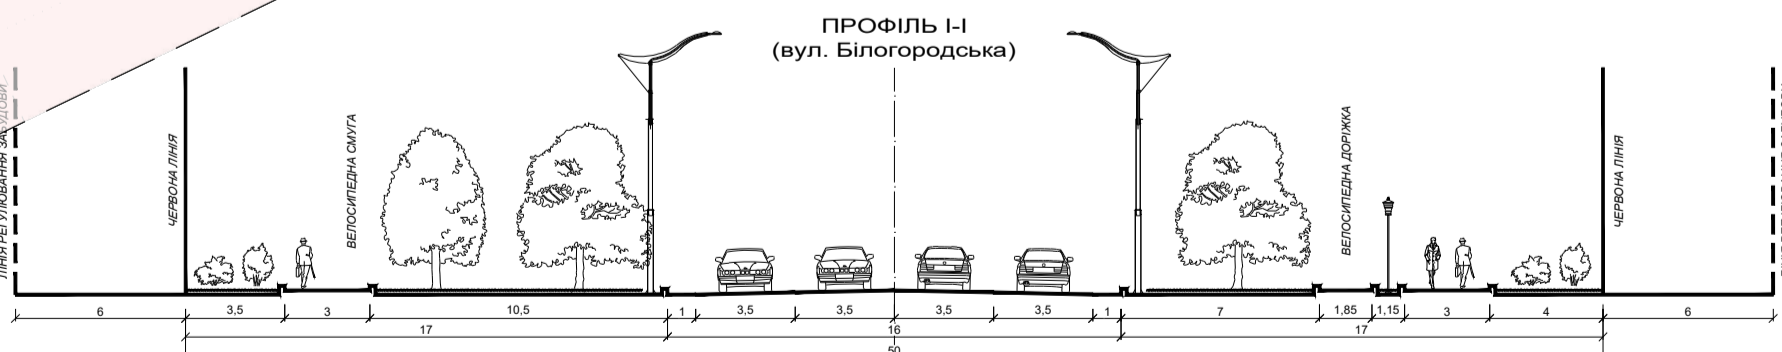

ПРОФІЛЬ III-III
(вул. М. Гоголя)

