Проект внесення змін до детального плану території виробничо-складського комплексу в адміністративних межах Боярської міської ради

Києво-Святошинського району Київської області

Опорний план

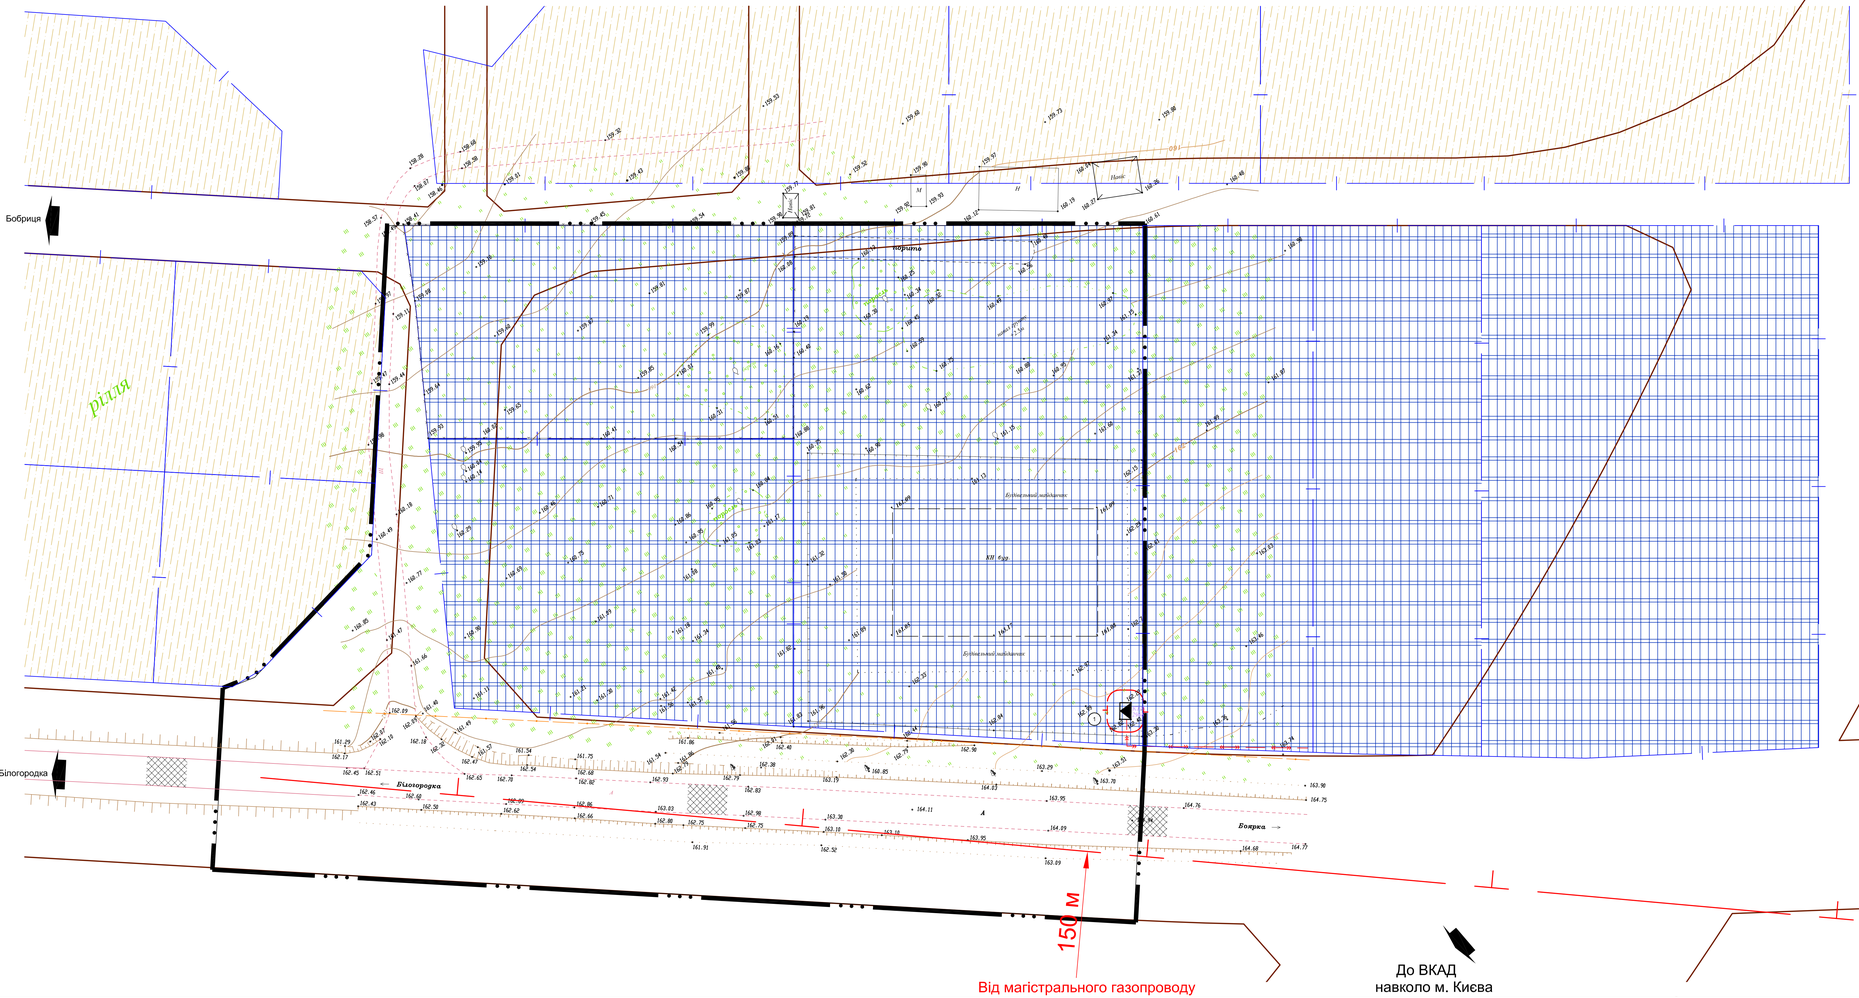

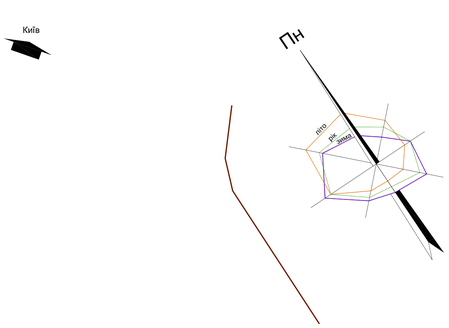

До ВКАД
навколо м. Києва

УМОВНІ ПОЗНАЧЕННЯ

Існуючі	Назва
	Навіс
М	Господарська будівля
а) б)	Дорога, вулиця а) з твердим покриттям б) грунтова
	Проектні червоні лінії вулиць
	Територія для ведення особистого селянського господарства
	Територія для розміщення та експлуатації основних, підсобних і допоміжних будівель та споруд підприємств переробної, машинобудівної та іншої промисловості
	Територія зелених насаджень загального користування
	Сіножаті
	Межа кадастрова земельної ділянки
	Межа території населеного пункту проектна
	Межа охоронної зони
	Трансформаторна підстанція
	Електрокабель високої напруги
	Телефонний кабель
	Укіс

ЕКСПЛІКАЦІЯ

Пор. №	Назва об'єкта	Кільк.	Примітка
1	Трансформаторна підстанція	1	Існуюч.

ПРИМІТКИ

1. Креслення марки ГП розроблено на матеріалах інженерно-топографічного плану, виконаного ПП «Компанія Геосфера» у 2017 році
2. Система висот - Балтійська, система координат - 1963 року, суцільні горизонталі проведені через 0.5 м.
3. Опорний план поєднано зі схемою існуючих планувальних обмежень.
4. Креслення марки ГП розроблено з використанням даних державного земельного кадастру станом на лютий 2018 р.

МАСШТАБ 1 : 500

в 1 см - 5 м

5 0 5 10 15 20 25 30 35 40 45

Зм.	Кільк.	Аркуш	№док.	Підпис	Дата	15198.2-ГП			
					2018	Боярська міська рада Києво - Святошинського району Київської області			
Кер. АПБ-5	Ханенко					Проект внесення змін до детального плану території виробничо-складського комплексу в адміністративних Боярської міської ради	Стадія	Аркуш	Аркушів
ГАП	Ханенко						ДПТ	2	1
Розробив	Криворучко					Опорний план	ДП «УКРНДПЦИВІЛЬБУД»		

Інв.№ оригін. | Підпис і дата | Взам. інв. №