м. БОЯРКА

КИЄВО-СВЯТОШИНСЬКИЙ РАЙОН
КИЇВСЬКА ОБЛАСТЬ

ГЕНЕРАЛЬНИЙ ПЛАН

СХЕМА ВУЛИЧНО-ДОРОЖНЬОЇ МЕРЕЖІ МІСЬКОГО ТА ЗОВНІШНЬОГО ТРАНСПОРТУ

М 1:10 000

ТРАНСПОРТНОЇ ІНФРАСТРУКТУРИ:

ВУЛИЧНО-ДОРОЖНЬОЇ МЕРЕЖІ:

ІСНУЮЧІ: ПРОЕКТНІ:
- МАГІСТРАЛЬНИХ ВУЛИЦЬ
- ЖИТЛОВИХ ВУЛИЦЬ
- ЗМІНИ СТАТУСУ ТЕРИТОРІАЛЬНОЇ Т-1012 НА МАГІСТРАЛЬНУ ВУЛИЦЮ
- РЕКОНСТРУКЦІЇ ВУЛИЦЬ

АВТОМОБІЛЬНИХ ДОРІГ ЗАГАЛЬНОГО КОРИСТУВАННЯ:

ІСНУЮЧІ: ПРОЕКТНІ:
- НАЦІОНАЛЬНА, ДЕРЖАВНОГО ЗНАЧЕННЯ (І-Б КАТ.)
- МІЖНАРОДНОЇ, ДЕРЖАВНОГО ЗНАЧЕННЯ М-05
- ТЕРИТОРІАЛЬНА, ДЕРЖАВНОГО ЗНАЧЕННЯ (Т-10-12)
- ОБЛАСНА, МІСЦЕВОГО ЗНАЧЕННЯ (О-101304; О-101313; О-101314; О-101317; О-101318)
- РАЙОННА, МІСЦЕВОГО ЗНАЧЕННЯ (С-101319)
- ЗМІНИ СТАТУСУ РАЙОННОЇ С-101324 НА ТЕРИТОРІАЛЬНУ ДЕРЖАВНОГО ЗНАЧЕННЯ

ЗОВНІШНЬОГО ТРАНСПОРТУ:

ІСНУЮЧІ: ПРОЕКТНІ:
- ЗАЛІЗНИЧНІ КОЛІЇ
- ЛІНІЇ РУХУ АВТОБУСУ
- ЛІНІЇ РУХУ ВАНТАЖНОГО ТРАНЗИТНОГО ТРАНСПОРТУ
- ЛІКВІДАЦІЯ ДІЛЯНКИ ЛІНІЇ РУХУ ВАНТАЖНОГО ТРАНЗИТНОГО ТРАНСПОРТУ

ВУЛИЧНО-ДОРОЖНЬОЇ МЕРЕЖІ ПРИЛЕГЛИХ НАСЕЛЕНИХ ПУНКТІВ:

ІСНУЮЧІ: ПРОЕКТНІ:
- ГОЛОВНИХ ВУЛИЦЬ
- МАГІСТРАЛЬНИХ ВУЛИЦЬ
- ЖИТЛОВИХ ВУЛИЦЬ
- ЗМІНИ СТАТУСУ ОБЛАСНОЇ -101304, 101317 НА ГОЛОВНУ ВУЛИЦЮ СЕЛА

СПОРУДИ І ПІДПРИЄМСТВА ДЛЯ ЗБЕРІГАННЯ І ОБСЛУГОВУВАННЯ ТРАНСПОРТНИХ ЗАСОБІВ:

ІСНУЮЧІ: ПРОЕКТНІ:
- ЗАЛІЗНИЧНА СТАНЦІЯ
- АВТОСТАНЦІЯ
- ПАРКІНГИ
- ГАРАЖІ ДЛЯ ЗБЕРІГАННЯ ТРАНСПОРТНИХ ЗАСОБІВ
- АВТОБУСНІ ЗУПИНКИ
- АЗС
- СТО
- ПОЖЕЖНО - РЯТУВАЛЬНА ЧАСТИНА

ШТУЧНІ СПОРУДИ ТРАНСПОРТУ:

ІСНУЮЧІ: ПРОЕКТНІ:
- МОСТИ, ШЛЯХОПРОВОДИ, ЕСТАКАДИ
- ТРАНСПОРТНІ РОЗВ'ЯЗКИ В ОДНОМУ РІВНІ
- ТРАНСПОРТНІ РОЗВ'ЯЗКИ В РІЗНИХ РІВНЯХ
- ТРАНСПОРТНИЙ ТУНЕЛЬ

ПІШОХІДНА ДОСТУПНІСТЬ:

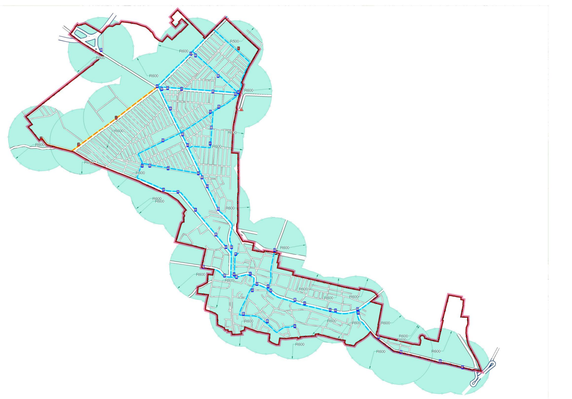

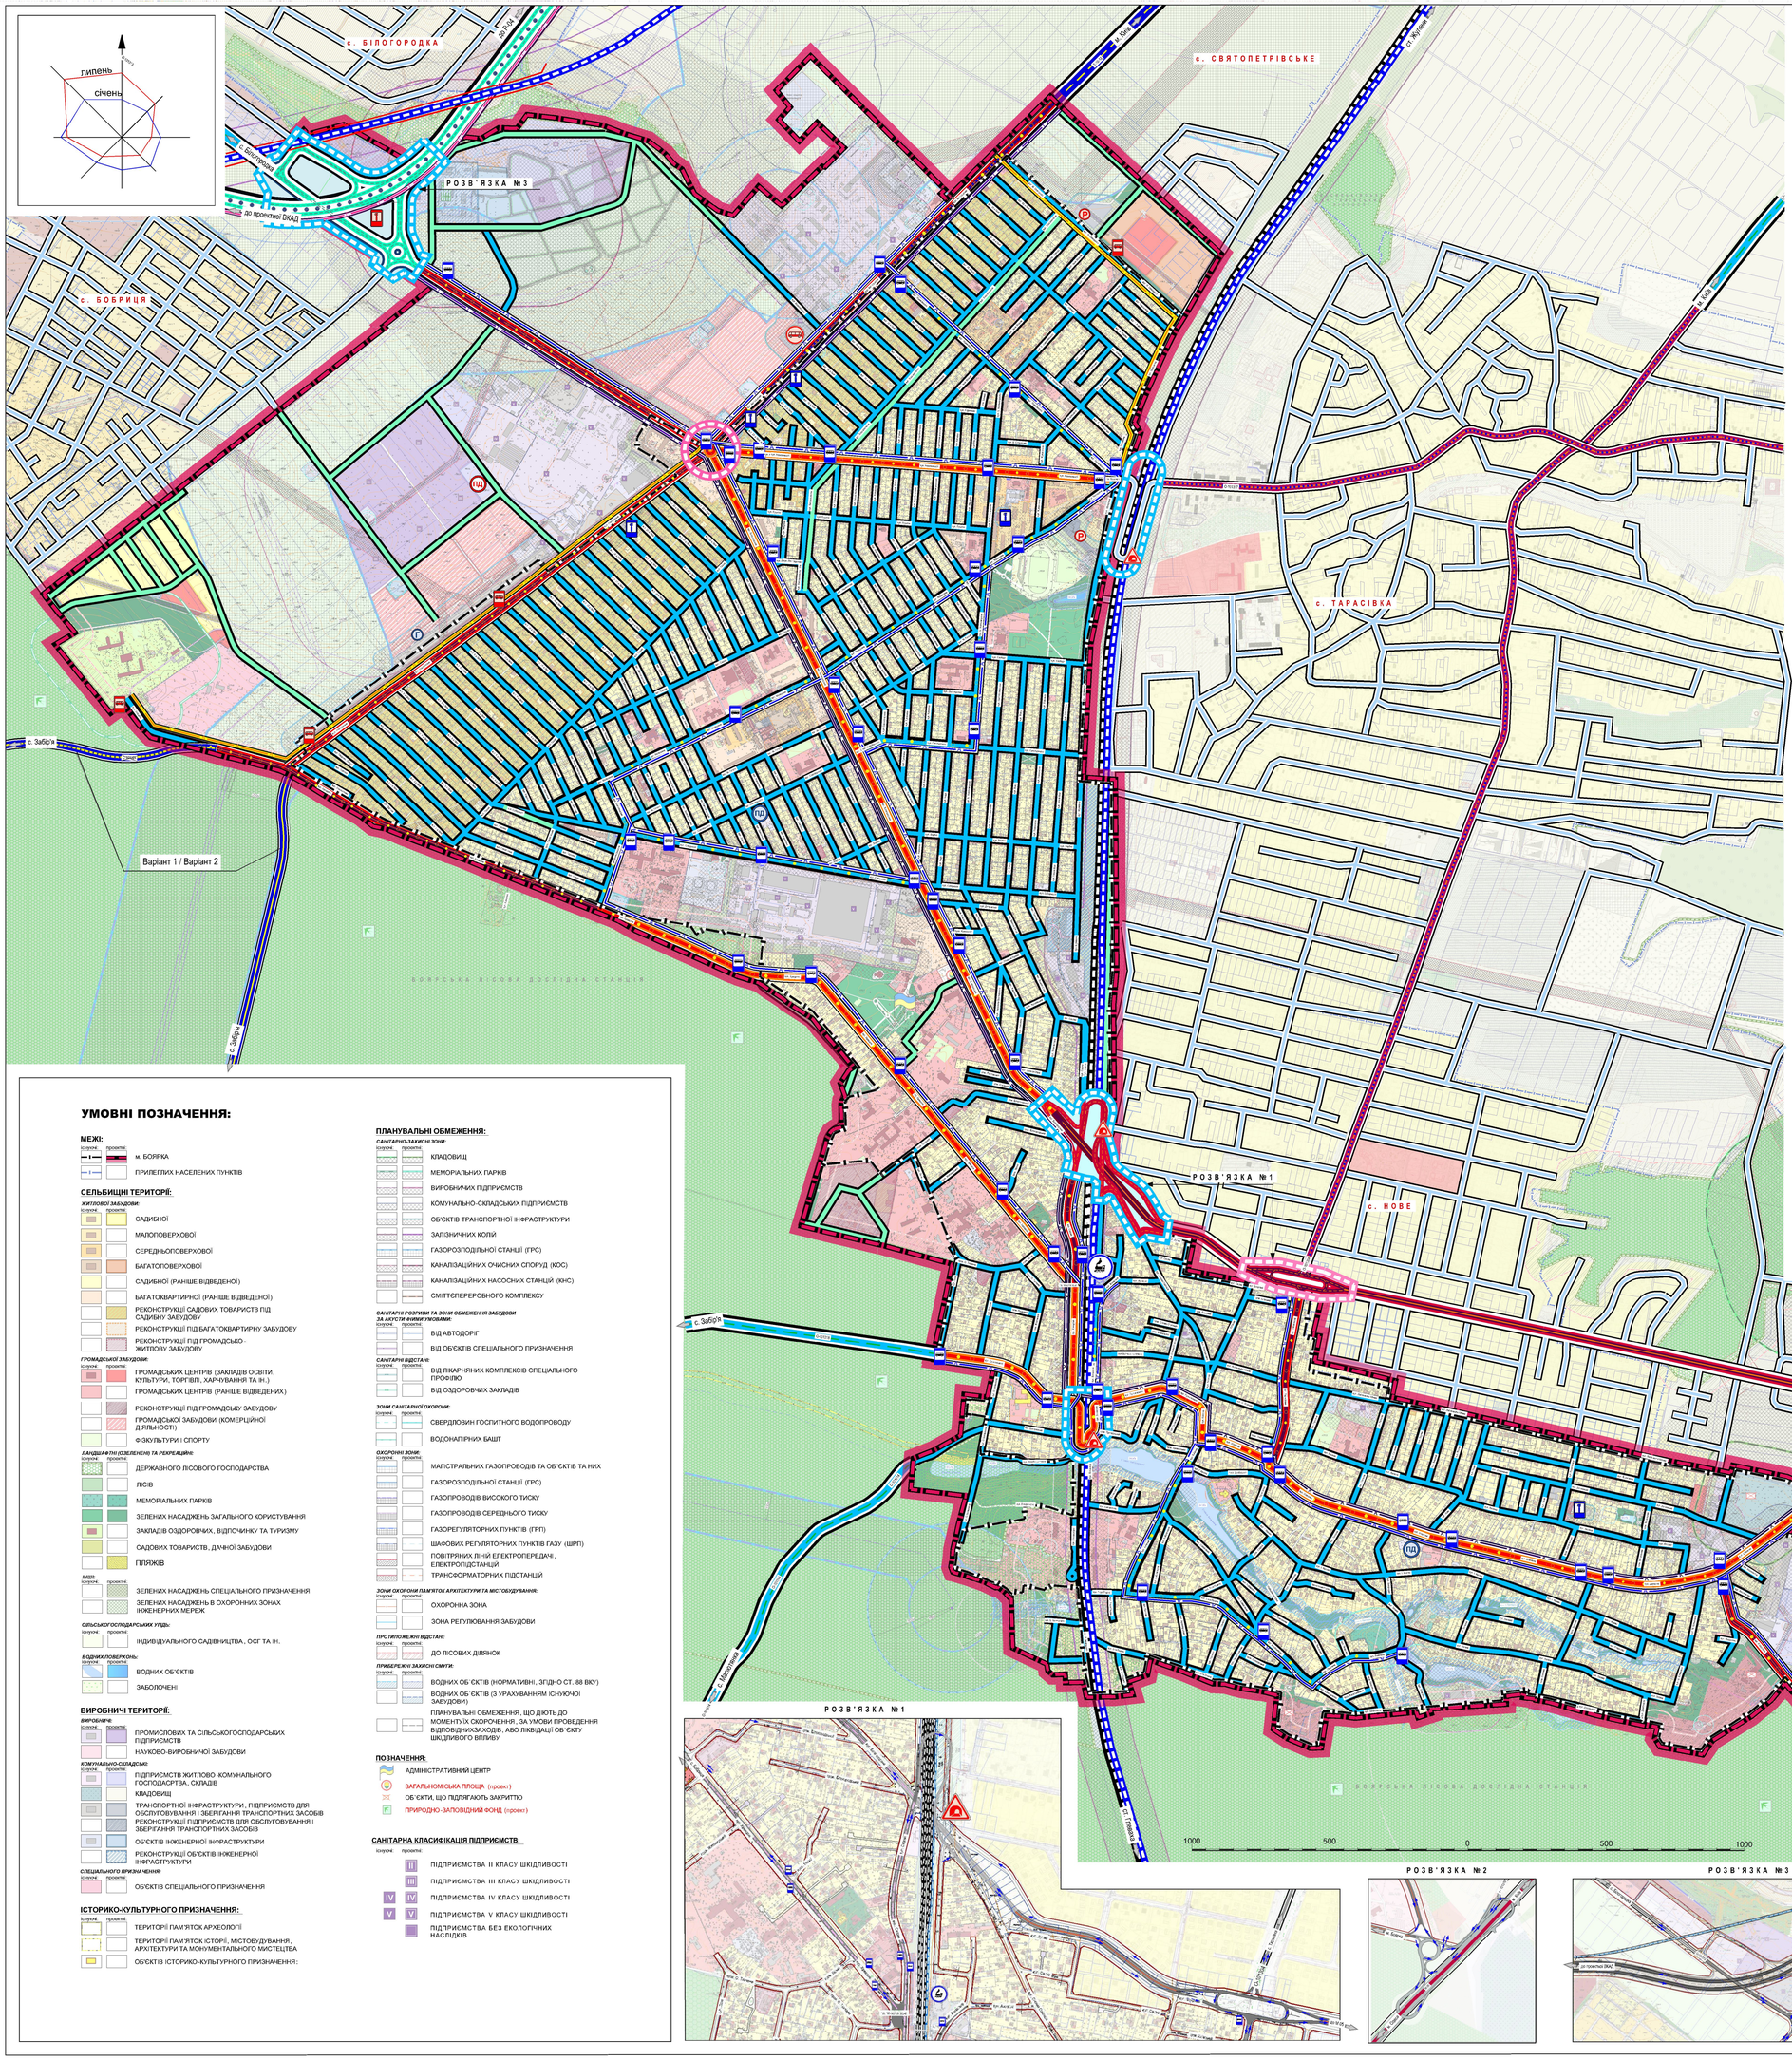

УМОВНІ ПОЗНАЧЕННЯ:

МЕЖІ:

ІСНУЮЧІ: ПРОЕКТНІ:
- м. БОЯРКА
- ПРИЛЕГЛИХ НАСЕЛЕНИХ ПУНКТІВ

СЕЛЬБИЩНІ ТЕРИТОРІЇ:

ЖИТЛОВОЇ ЗАБУДОВИ:

ІСНУЮЧІ: ПРОЕКТНІ:
- САДИБНОЇ
- МАЛОПОВЕРХОВОЇ
- СЕРЕДНЬОПОВЕРХОВОЇ
- БАГАТОПОВЕРХОВОЇ
- САДИБНОЇ (РАНІШЕ ВІДВЕДЕНОЇ)
- БАГАТОКВАРТИРНОЇ (РАНІШЕ ВІДВЕДЕНОЇ)
- РЕКОНСТРУКЦІЇ САДОВИХ ТОВАРИСТВ ПІД САДИБНУ ЗАБУДОВУ
- РЕКОНСТРУКЦІЇ ПІД БАГАТОКВАРТИРНУ ЗАБУДОВУ
- РЕКОНСТРУКЦІЇ ПІД ГРОМАДСЬКО - ЖИТЛОВУ ЗАБУДОВУ

ГРОМАДСЬКОЇ ЗАБУДОВИ:

ІСНУЮЧІ: ПРОЕКТНІ:
- ГРОМАДСЬКИХ ЦЕНТРІВ (ЗАКЛАДІВ ОСВІТИ, КУЛЬТУРИ, ТОРГІВЛІ, ХАРЧУВАННЯ ТА ІН.)
- ГРОМАДСЬКИХ ЦЕНТРІВ (РАНІШЕ ВІДВЕДЕНИХ)
- РЕКОНСТРУКЦІЇ ПІД ГРОМАДСЬКУ ЗАБУДОВУ
- ГРОМАДСЬКОЇ ЗАБУДОВИ (КОМЕРЦІЙНОЇ ДІЯЛЬНОСТІ)
- ФІЗКУЛЬТУРИ І СПОРТУ

ЛАНДШАФТНО-ОЗЕЛЕНЕНІЙ ТА РЕКРЕАЦІЙНИХ:

ІСНУЮЧІ: ПРОЕКТНІ:
- ДЕРЖАВНОГО ЛІСОВОГО ГОСПОДАРСТВА
- ЛІСІВ
- МЕМОРІАЛЬНИХ ПАРКІВ
- ЗЕЛЕНИХ НАСАДЖЕНЬ ЗАГАЛЬНОГО КОРИСТУВАННЯ
- ЗАКЛАДІВ ОЗДОРОВЧИХ, ВІДПОЧИНКУ ТА ТУРИЗМУ
- САДОВИХ ТОВАРИСТВ, ДАЧНОЇ ЗАБУДОВИ
- ПЛЯЖІВ

ВІДІД:

ІСНУЮЧІ: ПРОЕКТНІ:
- ЗЕЛЕНИХ НАСАДЖЕНЬ СПЕЦІАЛЬНОГО ПРИЗНАЧЕННЯ
- ЗЕЛЕНИХ НАСАДЖЕНЬ В ОХОРОННИХ ЗОНАХ ІНЖЕНЕРНИХ МЕРЕЖ

СІЛЬСЬКОГОСПОДАРСЬКИХ УГІДЬ:

ІСНУЮЧІ: ПРОЕКТНІ:
- ІНДИВІДУАЛЬНОГО САДІВНИЦТВА, ОСГ ТА ІН.

ВОДНИХ ПОВЕРХОНЬ:

ІСНУЮЧІ: ПРОЕКТНІ:
- ВОДНИХ ОБ'ЄКТІВ
- ЗАБОЛОЧЕНІ

ВИРОБНИЧІ ТЕРИТОРІЇ:

ВИРОБНИЧІ:

ІСНУЮЧІ: ПРОЕКТНІ:
- ПРОМИСЛОВИХ ТА СІЛЬСЬКОГОСПОДАРСЬКИХ ПІДПРИЄМСТВ
- НАУКОВО-ВИРОБНИЧОЇ ЗАБУДОВИ

КОМУНАЛЬНО-СКЛАДСЬКІ:

ІСНУЮЧІ: ПРОЕКТНІ:
- ПІДПРИЄМСТВ ЖИТЛОВО -КОМУНАЛЬНОГО ГОСПОДАРСТВА, СКЛАДІВ
- КЛАДОВИЩ
- ТРАНСПОРТНОЇ ІНФРАСТРУКТУРИ, ПІДПРИЄМСТВ ДЛЯ ОБСЛУГОВУВАННЯ І ЗБЕРІГАННЯ ТРАНСПОРТНИХ ЗАСОБІВ
- РЕКОНСТРУКЦІЇ ПІДПРИЄМСТВ ДЛЯ ОБСЛУГОВУВАННЯ І ЗБЕРІГАННЯ ТРАНСПОРТНИХ ЗАСОБІВ
- ОБ'ЄКТІВ ІНЖЕНЕРНОЇ ІНФРАСТРУКТУРИ
- РЕКОНСТРУКЦІЇ ОБ'ЄКТІВ ІНЖЕНЕРНОЇ ІНФРАСТРУКТУРИ

СПЕЦІАЛЬНОГО ПРИЗНАЧЕННЯ:

ІСНУЮЧІ: ПРОЕКТНІ:
- ОБ'ЄКТІВ СПЕЦІАЛЬНОГО ПРИЗНАЧЕННЯ

ІСТОРИКО-КУЛЬТУРНОГО ПРИЗНАЧЕННЯ:

ІСНУЮЧІ: ПРОЕКТНІ:
- ТЕРИТОРІЇ ПАМ'ЯТОК АРХЕОЛОГІЇ
- ТЕРИТОРІЇ ПАМ'ЯТОК ІСТОРІЇ, МІСТОБУДУВАННЯ, АРХІТЕКТУРИ ТА МОНУМЕНТАЛЬНОГО МИСТЕЦТВА
- ОБ'ЄКТІВ ІСТОРИКО-КУЛЬТУРНОГО ПРИЗНАЧЕННЯ:

ПЛАНУВАЛЬНІ ОБМЕЖЕННЯ:

САНІТАРНО-ЗАХИСНІ ЗОНИ:

ІСНУЮЧІ: ПРОЕКТНІ:
- КЛАДОВИЩ
- МЕМОРІАЛЬНИХ ПАРКІВ
- ВИРОБНИЧИХ ПІДПРИЄМСТВ
- КОМУНАЛЬНО-СКЛАДСЬКИХ ПІДПРИЄМСТВ
- ОБ'ЄКТІВ ТРАНСПОРТНОЇ ІНФРАСТРУКТУРИ
- ЗАЛІЗНИЧНИХ КОЛІЙ
- ГАЗОРОЗПОДІЛЬНОЇ СТАНЦІЇ (ГРС)
- КАНАЛІЗАЦІЙНИХ ОЧИСНИХ СПОРУД (КОС)
- КАНАЛІЗАЦІЙНИХ НАСОСНИХ СТАНЦІЙ (КНС)
- СМІТТЄПЕРЕРОБНОГО КОМПЛЕКСУ

САНІТАРНІ РОЗРИВИ ТА ЗОНИ ОБМЕЖЕННЯ ЗАБУДОВИ ЗА АКУСТИЧНИМИ УМОВАМИ:

ІСНУЮЧІ: ПРОЕКТНІ:
- ВІД АВТОДОРІГ
- ВІД ОБ'ЄКТІВ СПЕЦІАЛЬНОГО ПРИЗНАЧЕННЯ

САНІТАРНІ ВІДСТАНІ:

ІСНУЮЧІ: ПРОЕКТНІ:
- ВІД ЛІКАРНЯНИХ КОМПЛЕКСІВ СПЕЦІАЛЬНОГО ПРОФІЛЮ
- ВІД ОЗДОРОВЧИХ ЗАКЛАДІВ

ЗОНИ САНІТАРНОЇ ОХОРОНИ:

ІСНУЮЧІ: ПРОЕКТНІ:
- СВЕРДЛОВИН ГОСПИТНОГО ВОДОПРОВОДУ
- ВОДОНАПІРНИХ БАШТ

ОХОРОННІ ЗОНИ:

ІСНУЮЧІ: ПРОЕКТНІ:
- МАГІСТРАЛЬНИХ ГАЗОПРОВОДІВ ТА ОБ'ЄКТІВ ТА НИХ
- ГАЗОРОЗПОДІЛЬНОЇ СТАНЦІЇ (ГРС)
- ГАЗОПРОВОДІВ ВИСОКОГО ТИСКУ
- ГАЗОПРОВОДІВ СЕРЕДНЬОГО ТИСКУ
- ГАЗОРЕГУЛЯТОРНИХ ПУНКТІВ (ГРП)
- ШАФОВИХ РЕГУЛЯТОРНИХ ПУНКТІВ ГАЗУ (ШРП)
- ПОВІТРЯНИХ ЛІНІЙ ЕЛЕКТРОПЕРЕДАЧ, ЕЛЕКТРОПІДСТАНЦІЙ
- ТРАНСФОРМАТОРНИХ ПІДСТАНЦІЙ

ЗОНИ ОХОРОНИ ПАМ'ЯТОК АРХІТЕКТУРИ ТА МІСТОБУДУВАННЯ:

ІСНУЮЧІ: ПРОЕКТНІ:
- ОХОРОННА ЗОНА
- ЗОНА РЕГУЛЮВАННЯ ЗАБУДОВИ

ПРОТИПОЖЕЖНІ ВІДСТАНІ:

ІСНУЮЧІ: ПРОЕКТНІ:
- ДО ЛІСОВИХ ДІЛЯНОК

ПРИБЕРЕЖНІ ЗАХИСНІ СМУГИ:

ІСНУЮЧІ: ПРОЕКТНІ:
- ВОДНИХ ОБ'ЄКТІВ (НОРМАТИВНІ, ЗГІДНО СТ. 88 ВКУ)
- ВОДНИХ ОБ'ЄКТІВ (З УРАХУВАННЯМ ІСНУЮЧОЇ ЗАБУДОВИ)
- ПЛАНУВАЛЬНІ ОБМЕЖЕННЯ, ЩО ДІЮТЬ ДО МОМЕНТУ/Х ОХОРОНЕННЯ, ЗА УМОВИ ПРОВЕДЕННЯ ВІДПОВІДНИХ ЗАХОДІВ, АБО ЛІКВІДАЦІЇ ОБ'ЄКТУ ШКІДЛИВОГО ВПЛИВУ

ПОЗНАЧЕННЯ:

- АДМІНІСТРАТИВНИЙ ЦЕНТР
- ЗАГАЛЬНОМІСЬКА ПЛОЩА (проект)
- ОБ'ЄКТИ, ЩО ПІДЛЯГАЮТЬ ЗАКРИТТЮ
- ПРИРОДНО-ЗАПОВІДНИЙ ФОНД (проект)

САНІТАРНА КЛАСИФІКАЦІЯ ПІДПРИЄМСТВ:

ІСНУЮЧІ: ПРОЕКТНІ:
- II — ПІДПРИЄМСТВА II КЛАСУ ШКІДЛИВОСТІ
- III — ПІДПРИЄМСТВА III КЛАСУ ШКІДЛИВОСТІ
- IV — ПІДПРИЄМСТВА IV КЛАСУ ШКІДЛИВОСТІ
- V — ПІДПРИЄМСТВА V КЛАСУ ШКІДЛИВОСТІ
- ПІДПРИЄМСТВА БЕЗ ЕКОЛОГІЧНИХ НАСЛІДКІВ

Державне підприємство "НДПІ Містобудування"