



М. БОЯРКА


КИСВО-СВЯТОШИНСЬКИЙ РАЙОН

КИЇВСЬКА ОБЛАСТЬ

ГЕНЕРАЛЬНИЙ ПЛАН

СХЕМА ІСНУЮЧИХ ПЛАНУВАЛЬНИХ ОБМЕЖЕНЬ

М 1:10 000

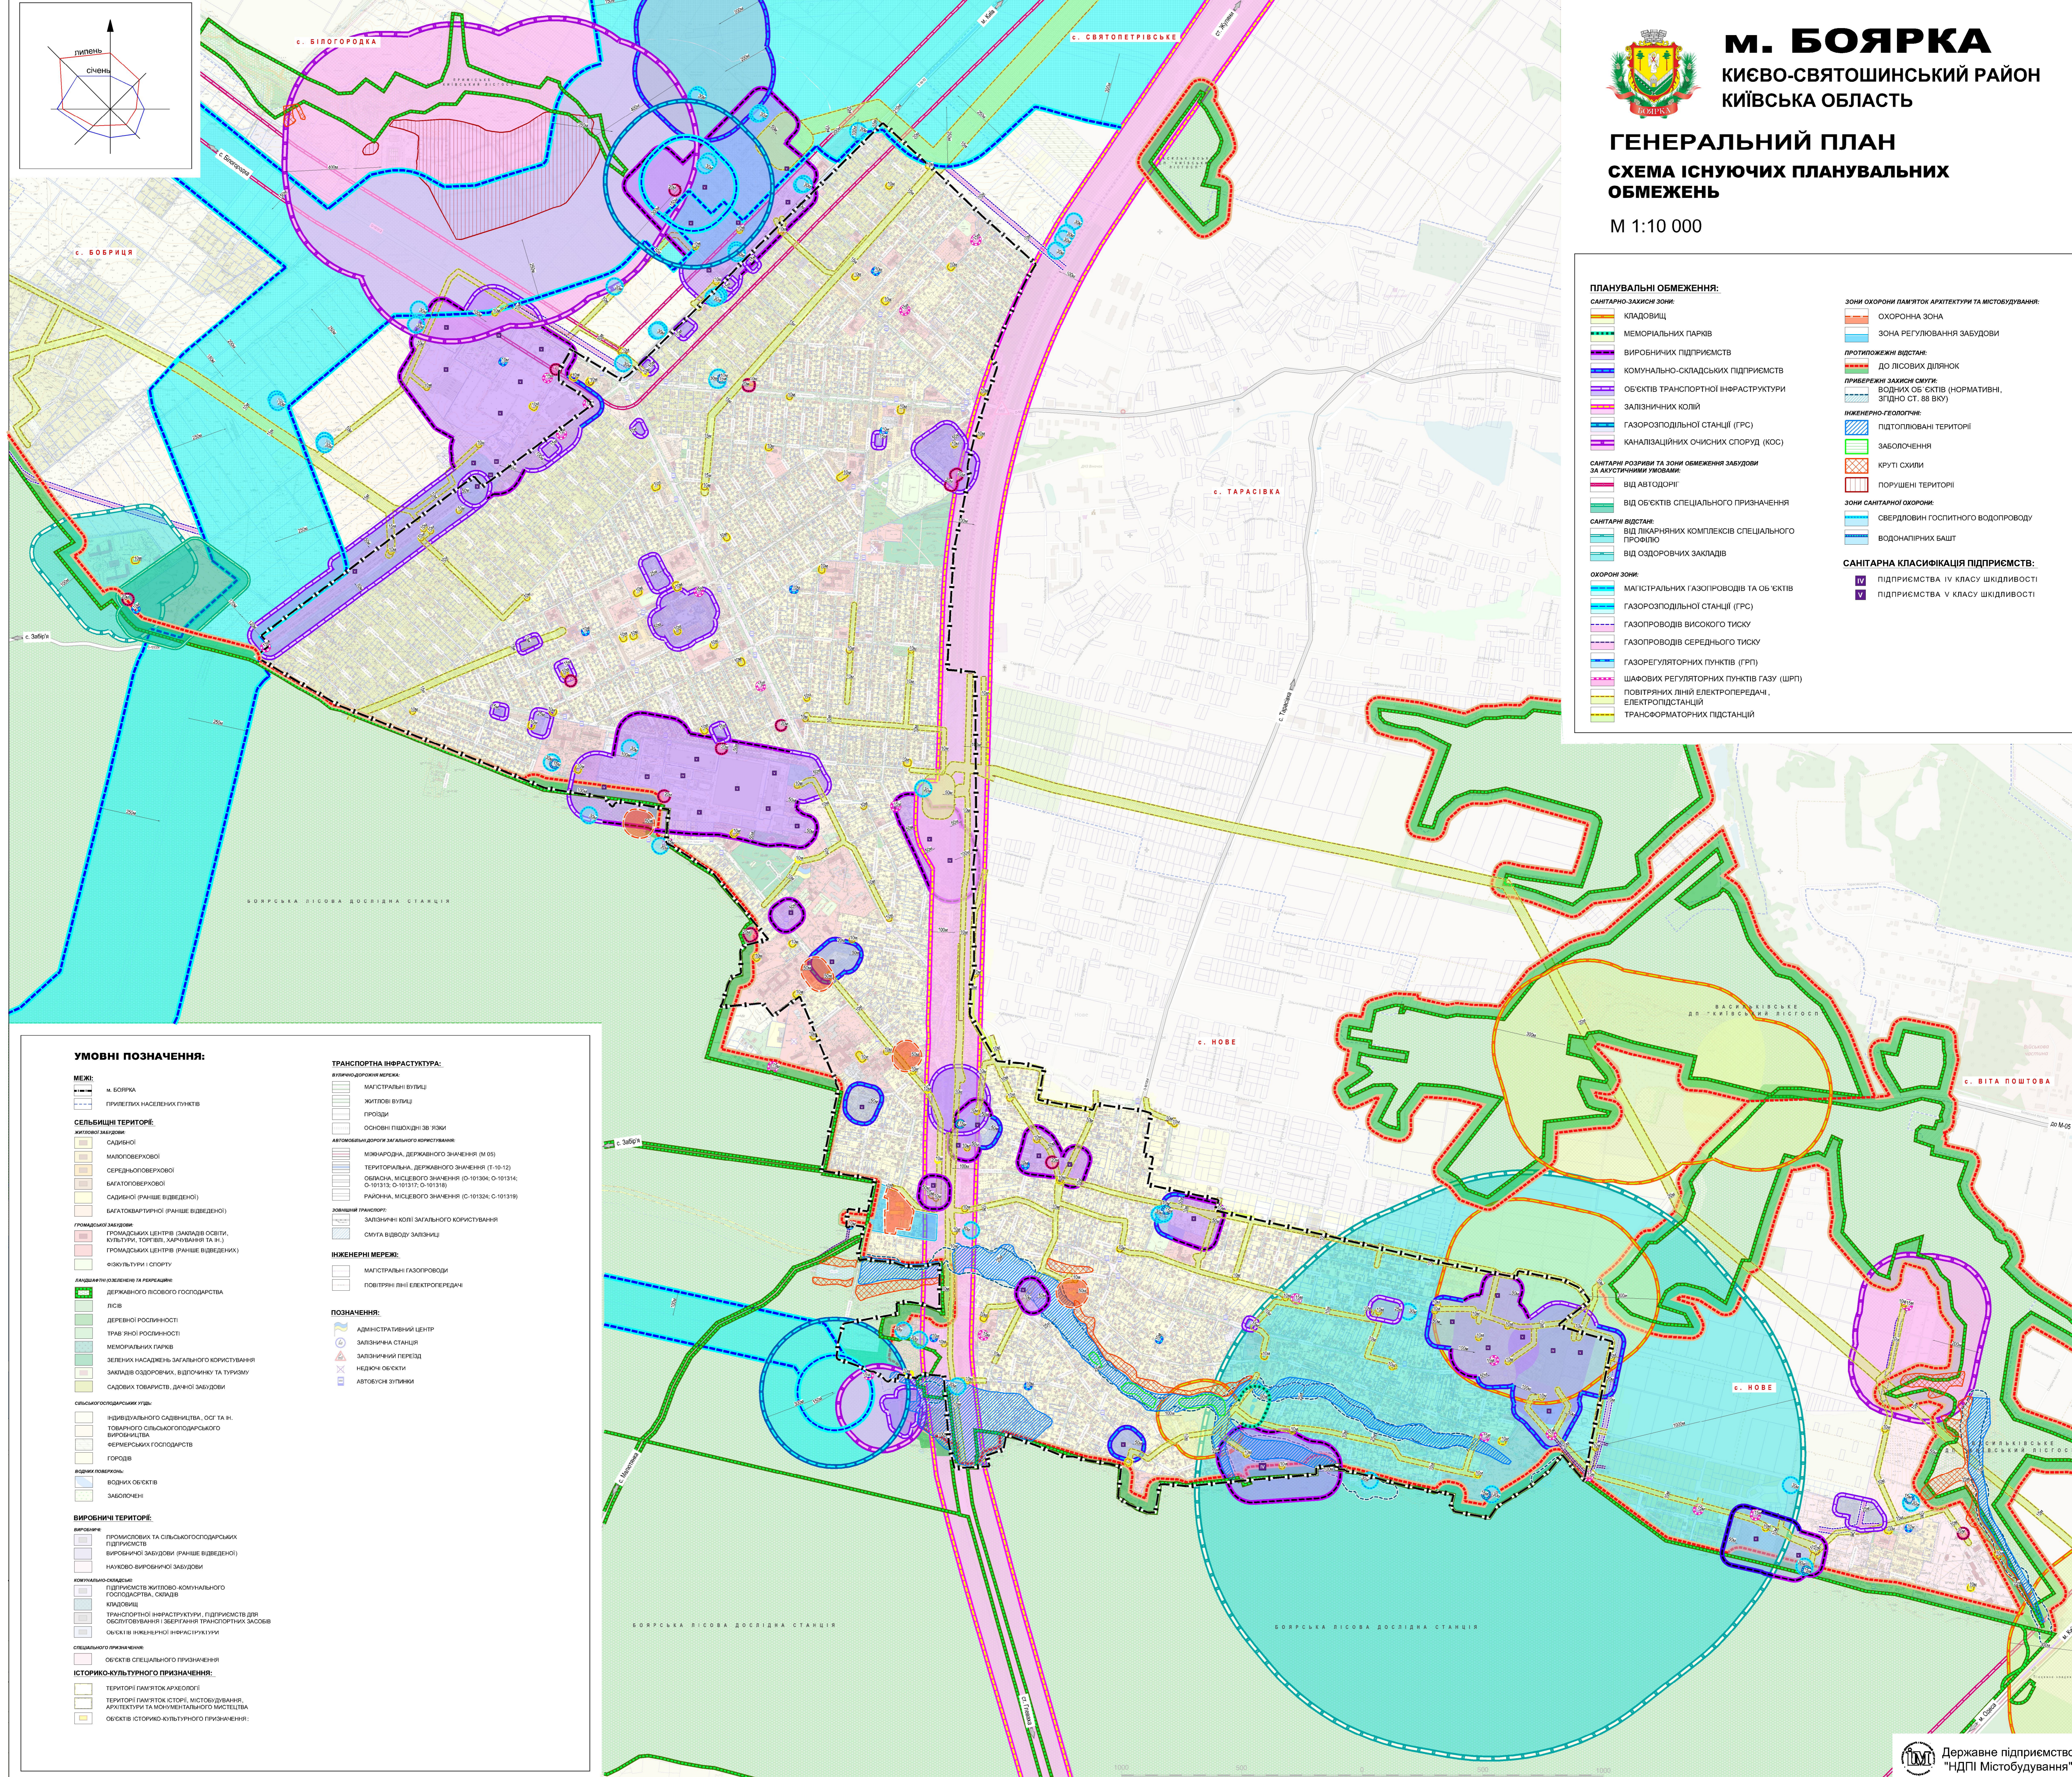

ПЛАНУВАЛЬНІ ОБМЕЖЕННЯ:	
САНИТАРНО-ЗАХИСНІ ЗОНИ:	ЗОНИ ОХОРОНИ ПАМ'ЯТОК АРХИТЕКТУРИ ТА МІСТОВБУДІВАННЯ:
КЛАДОВИЩ	ОХОРОННА ЗОНА
МЕМОРИАЛЬНИХ ПАРКІВ	ЗОНА РЕГУЛОВАННЯ ЗАБУДОВИ
ВИРОБНИЧИХ ПІДПРИЄМСТВ	ПРОТИЛЕЖНІ ВІДСТАНИ:
КОМУНАЛЬНО-СКЛАДСЬКИХ ПІДПРИЄМСТВ	ДО ЛІСОВИХ ДІЛЯНОК
ОБ'ЄКТІВ ТРАНСПОРТНОЇ ІНФРАСТРУКТУРИ	ПРИБЕРЕЖНІ ЗАХИСНІ СМУТИ:
ЗАЛІЗНИЧНИХ КОЛІЙ	ВОДНИХ ОБ'ЄКТІВ (НОРМАТИВНІ, ЗПІДНО СТ. 88 ВКУ)
ГАЗОРОЗПОДІЛЬНОЇ СТАНЦІЇ (ГРС)	ІНЖЕНЕРНО-ГЕОЛОГІЧНІ:
КАНАЛІЗАЦІЙНИХ ОЧИСТНИХ СПОРУД (КОС)	ПІДТОПЛЮВАНІ ТЕРИТОРІЇ
САНИТАРНІ РОЗРИВИ ТА ЗОНИ ОБМЕЖЕННЯ ЗАБУДОВИ ЗА МУНІЦИПАЛЬНИМИ МОДАЛИ:	ЗАБЛОЧЕННЯ
ВІД АВТОДОРОГ	КРУТІ СХИЛИ
ВІД ОБ'ЄКТІВ СПЕЦІАЛЬНОГО ПРИЗНАЧЕННЯ	ПОРУШЕНІ ТЕРИТОРІЇ
САНИТАРНІ ВІДСТАНИ:	ЗОНИ САНИТАРНОЇ ОХОРОНИ:
ВІД ЛІКАРНЯНИХ КОМПЛЕКСІВ СПЕЦІАЛЬНОГО ПРОФІЛЮ	СВЕРДЛОВИНИ ГОСПИТАНОГО ВОДОПРОВОДУ
ВІД ОЗДОРОВЧИХ ЗАКЛАДІВ	ВОДОНАПІРНИХ БАШТ
ОХОРОННІ ЗОНИ:	САНИТАРНА КЛАСИФІКАЦІЯ ПІДПРИЄМСТВ:
МАГІСТРАЛЬНИХ ГАЗОПРОВОДІВ ТА ОБ'ЄКТІВ	IV ПІДПРИЄМСТВА ІV КЛАСУ ШКІДЛИВОСТІ
ГАЗОРОЗПОДІЛЬНОЇ СТАНЦІЇ (ГРС)	V ПІДПРИЄМСТВА V КЛАСУ ШКІДЛИВОСТІ
ГАЗОПРОВОДІВ ВИСОКОГО ТИСКУ	
ГАЗОПРОВОДІВ СЕРЕДНЬОГО ТИСКУ	
ГАЗОРЕГУЛЯТОРНИХ ПУНКТІВ (ГРП)	
ШАФОВИХ РЕГУЛЯТОРНИХ ПУНКТІВ ГАЗУ (ШРП)	
ПОВІТРЯНИХ ЛІНІЙ ЕЛЕКТРОПЕРЕДАЧІ	
ЕЛЕКТРОПІДСТАНЦІЙ	
ТРАНСФОРМАТОРНИХ ПІДСТАНЦІЙ	

УМОВНІ ПОЗНАЧЕННЯ:	
МЕЖІ:	ТРАНСПОРТНА ІНФРАСТРУКТУРА:
М. БОЯРКА	ВІСНОКОДОВАНІ МЕЖІ
ПРИВІТЛИВІ НАСЕЛЕНІ ПУНКТИ	МАГІСТРАЛЬНІ ВУЛИЦІ
СЕЛЬБИЦІ ТЕРИТОРІЇ:	ЖИТЛОВІ ВУЛИЦІ
САДИБНИЇ	ПРОЗДИ
МАЛОПОВЕРХОВІ	ОСНОВНІ ПІДХОДИ ЗВ'ЯЗАНІ
СЕРЕДЬКОВЕРХОВІ	АВТОМОБІЛЬНІ ДОРОГИ ЗАГАЛЬНОГО КОРИСТУВАННЯ
БАГАТОПОВЕРХОВІ	МІЖНАРОДНІ, ДЕРЖАВНОГО ЗНАЧЕННЯ (М 60)
САДИБНИЇ (РАНІШЕ ВІДВЕДЕНІ)	ТЕРИТОРІАЛЬНА, ДЕРЖАВНОГО ЗНАЧЕННЯ (П-10-12)
БАГАТОКВАРТИРНОЇ (РАНІШЕ ВІДВЕДЕНІ)	ОБ'ЄКТИ, МІСЦЕВОГО ЗНАЧЕННЯ (О-101304; О-101311; О-101313; О-101317; О-101318)
ГРОМАДСЬКІ ЗАБУДОВИ:	РАЙОННА, МІСЦЕВОГО ЗНАЧЕННЯ (С-101324; С-101319)
ГРОМАДСЬКІ ЦЕНТРИ (ЗАКЛАДИ ОСВІТИ, КУЛЬТУРИ, ТОРГІВЛІ, ЗАМЧОВАННЯ ТА ІН.)	ЗОВНЯШНІ ТРАНСПОРТ:
ГРОМАДСЬКІ ЦЕНТРИ (РАНІШЕ ВІДВЕДЕНІ)	ЗАЛІЗНИЧНІ КОЛІ ЗАГАЛЬНОГО КОРИСТУВАННЯ
ФІЗИКУЛЬТУРИ І СПОРТУ	СМУТА ВІДВОДУ ЗАЛІЗНИЦЬ
ЗАБРОНОВАНІ ОБ'ЄКТИ ТА ПОНАДІ:	ІНЖЕНЕРНІ МЕРЕЖІ:
ДЕРЖАВНОГО ПОВОСІТНОГО ГОСПОДАРСТВА	МАГІСТРАЛЬНІ ГАЗОПРОВОДИ
ЛІСІВ	ПОВІТРЯНІ ЛІНІЇ ЕЛЕКТРОПЕРЕДАЧІ
ДЕРЕВНОЇ РОСЛИНОСТІ	ПОЗНАЧЕННЯ:
ТРАВ'ЯНОЇ РОСЛИНОСТІ	АДМИНІСТРАТИВНИЙ ЦЕНТР
МЕМОРИАЛЬНИХ ПАРКІВ	ЗАЛІЗНИЧНА СТАНЦІЯ
ЗЕЛЕНИХ НАСАДЖЕНЬ ЗАГАЛЬНОГО КОРИСТУВАННЯ	ЗАЛІЗНИЧНИЙ ПЕРЕГІД
ЗАКЛАДИ ОЗДОРОВЧИХ, ВІДПОЧИНКУ ТА ТУРИЗМУ	МЕДИЧНІ ОБ'ЄКТИ
САДОВИХ ТОВАРИСТВ, ДАЧНОЇ ЗАБУДОВИ	АВТОБУСНІ ЗУПИНКИ
СІЛЬСЬКОГОСПОДАРСЬКІ УТВІ:	
ІНДИВІДУАЛЬНОГО САДИВНИЦТВА, ОСІ ТА ІН.	
ТОВАРНОГО СІЛЬСЬКОГОСПОДАРСЬКОГО ВИРОБНИЦТВА	
ФЕРМЕРСЬКИХ ГОСПОДАРСТВ	
ГОРОДІВ	
ВІДНІСНІ ПОВЕРХОВІ:	
ВОДНИХ ОБ'ЄКТІВ	
ЗАБЛОЧЕНІ	
ВИРОБНИЧІ ТЕРИТОРІЇ:	
ПРОМИСЛОВИХ ТА СІЛЬСЬКОГОСПОДАРСЬКИХ ПІДПРИЄМСТВ	
ВИРОБНИЧОЇ ЗАБУДОВИ (РАНІШЕ ВІДВЕДЕНІ)	
НАУКОВО-ВИРОБНИЧОЇ ЗАБУДОВИ	
КОМУНАЛЬНО-ОБСЛУГОВУВАЛЬНІ:	
ПІДПРИЄМСТВ ЖИТТОВО-КОМУНАЛЬНОГО ГОСПОДАРСТВА, ОКРЕДІВ	
КЛАДОВИЩ	
ТРАНСПОРТНОЇ ІНФРАСТРУКТУРИ, ПІДПРИЄМСТВ ДІЛІ ОБСЛУГОВУВАННЯ І ЗБЕРІГАННЯ ТРАНСПОРТНИХ ЗАСОБІВ	
ОБ'ЄКТІВ ІНЖЕНЕРНОЇ ІНФРАСТРУКТУРИ	
СПЕЦІАЛЬНОГО ПРИЗНАЧЕННЯ:	
ОБ'ЄКТИ СПЕЦІАЛЬНОГО ПРИЗНАЧЕННЯ	
ІСТОРИКО-КУЛЬТУРНОГО ПРИЗНАЧЕННЯ:	
ТЕРИТОРІЇ ПАМ'ЯТОК АРХЕОЛОГІЇ	
ТЕРИТОРІЇ ПАМ'ЯТОК ІСТОРИЇ, МІСТОВБУДІВАННЯ, АРХИТЕКТУРИ ТА МОНУМЕНТАЛЬНОГО МАСШТАБІ	
ОБ'ЄКТИ ІСТОРИКО-КУЛЬТУРНОГО ПРИЗНАЧЕННЯ	