ГЕНЕРАЛЬНИЙ ПЛАН СЕЛА КНЯЖИЧІ

Києво-Святошинського району Київської області
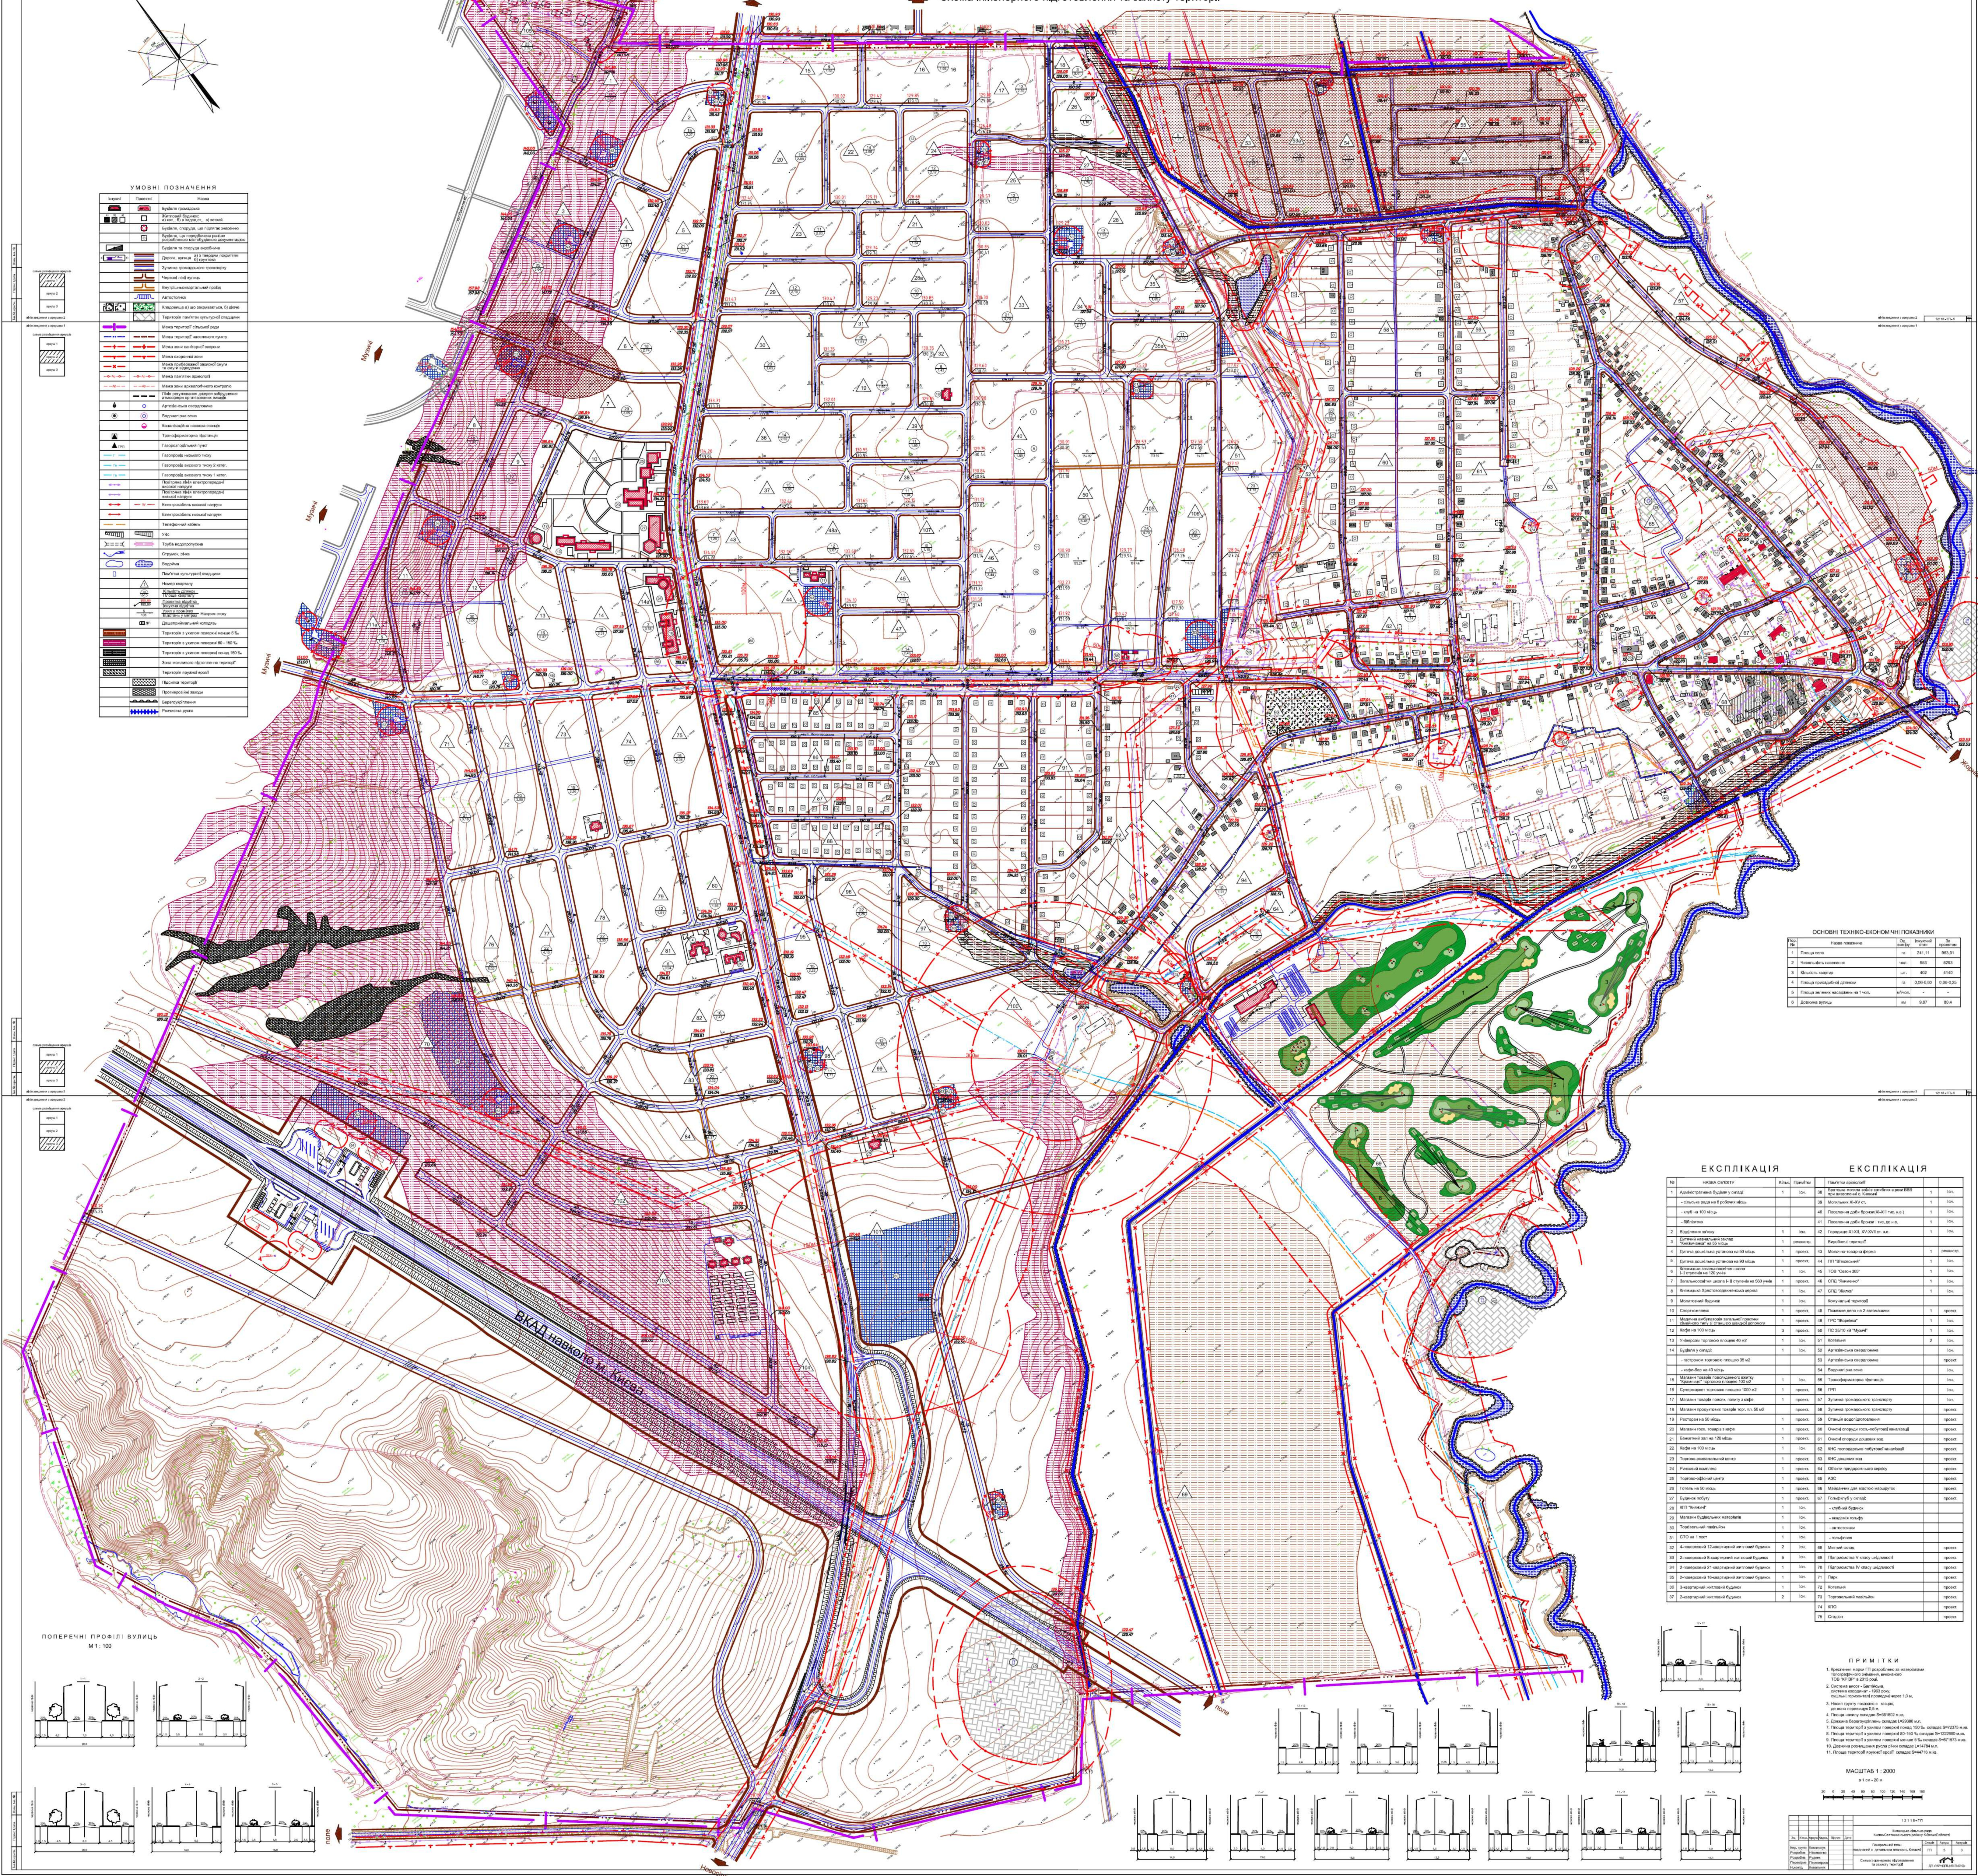
Схема інженерного підготовлення та захисту території