ГЕНЕРАЛЬНИЙ ПЛАН с. МАЛЮТЯНКА - с. ІВАНКІВ

Києво-Святошинського району Київської області
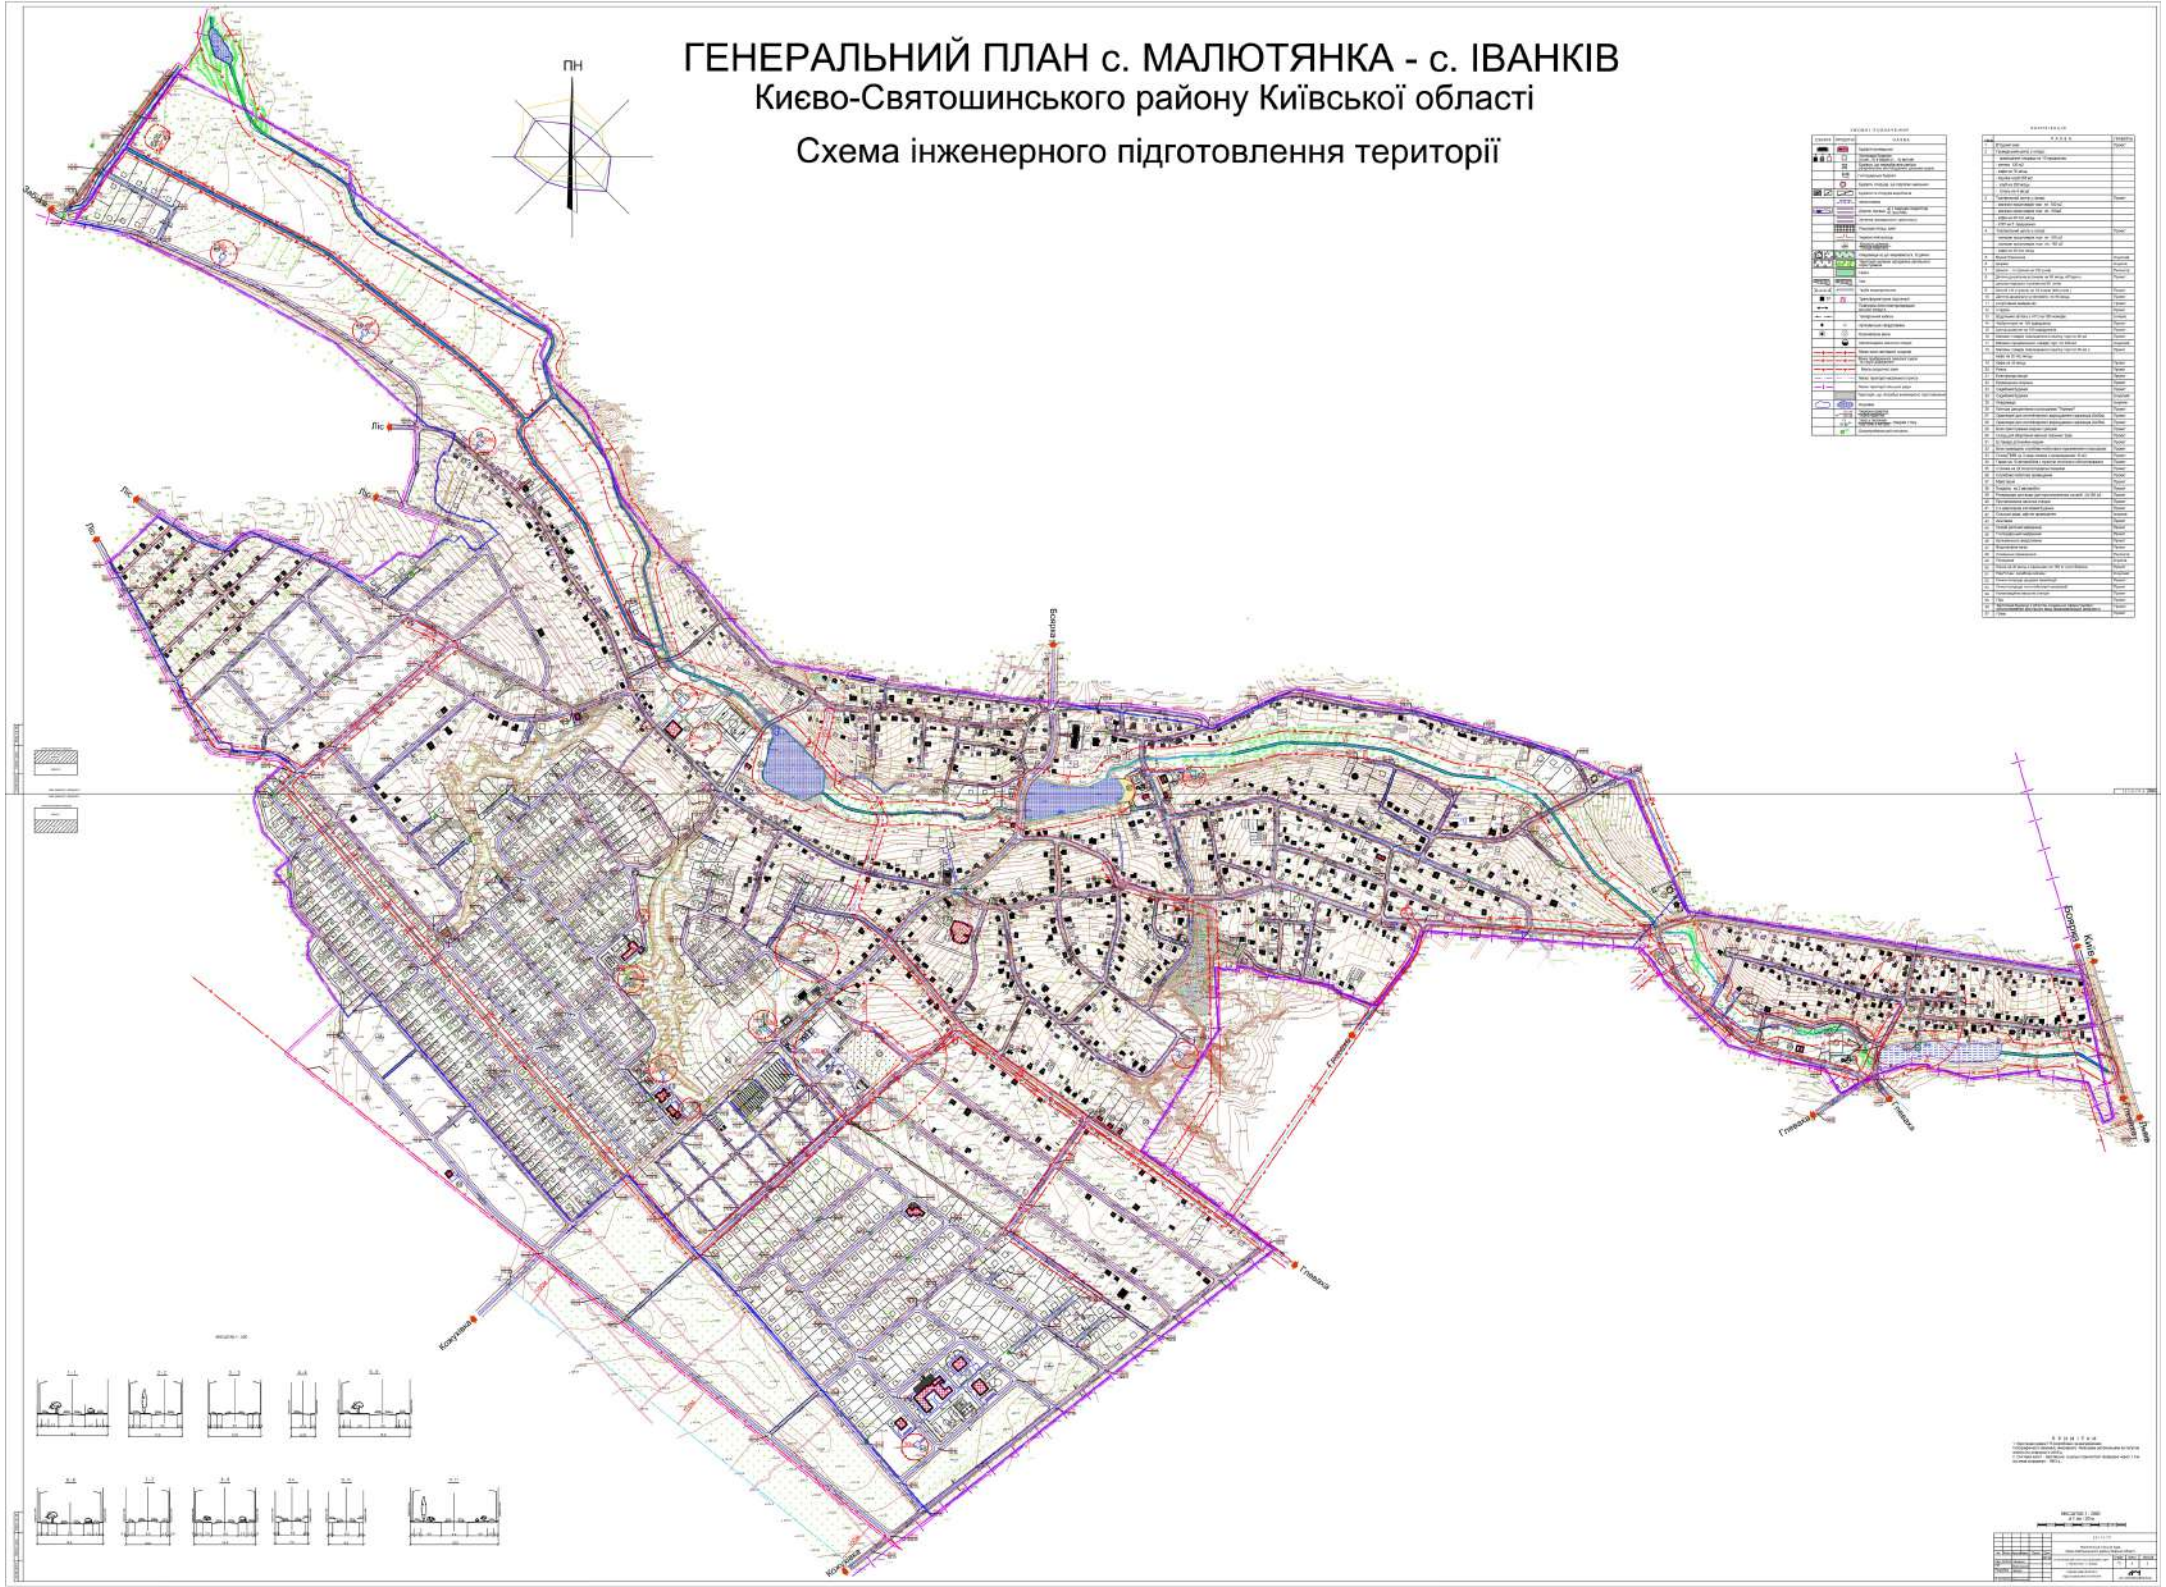
Схема інженерного підготовлення території