Г Е Н Е Р А Л Ь Н И Й   П Л А Н

с.Нове

Києво-Святошинського району Київської області

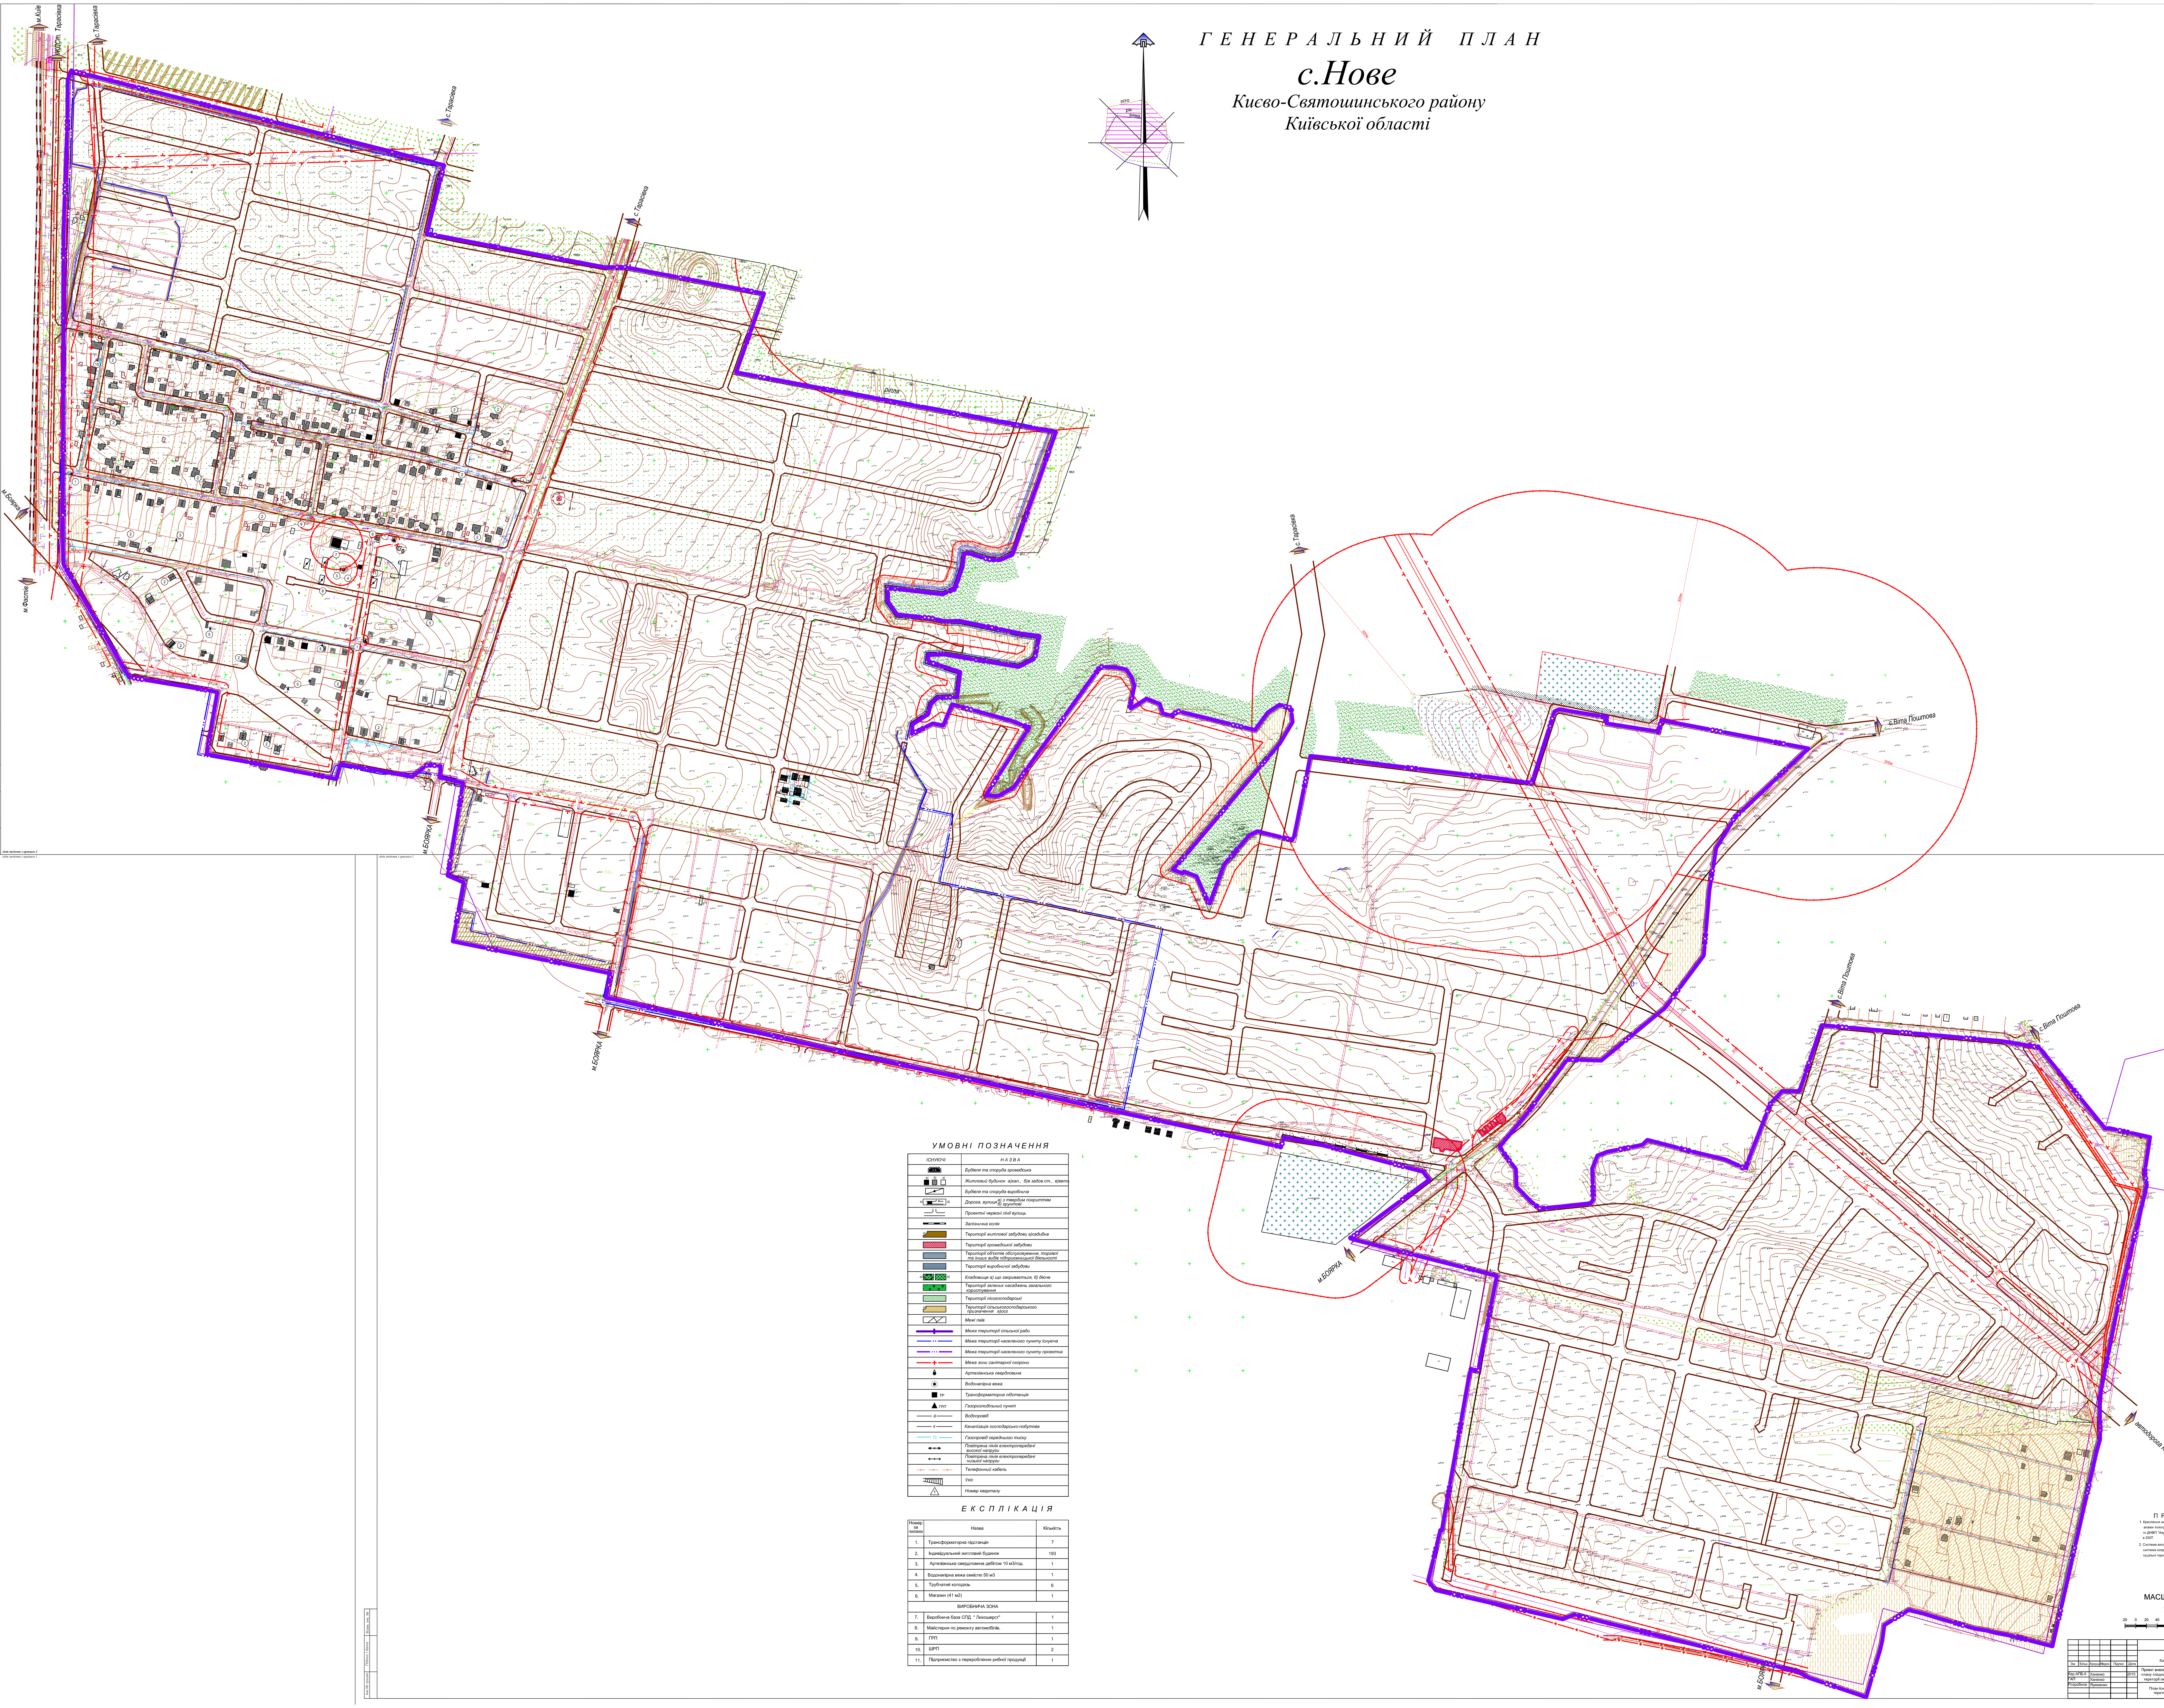

У М О В Н І   П О З Н А Ч Е Н Н Я

ІСНУЮЧІ	Н А З В А
	Будівля та споруда громадська
а) б) в)	Житловий будинок а)кап., б)в задов.ст., в)ветх.
	Будівля та споруда виробнича
а) б)	Дорога, вулиця а) з твердим покриттям б) грунтові
	Проектні червоні лінії вулиць
	Залізнична колія
а)	Території житлової забудови а)садибна
	Території громадської забудови
	Території об'єктів обслуговування, торгівлі та інших видів підприємницької діяльності
	Території виробничої забудови
а) б)	Кладовище а) що закривається, б) діюче
	Території зелених насаджень загального користування
	Території лісогосподарські
а)	Території сільськогосподарського призначення а)осг
	Межі паїв
	Межа території сільської ради
	Межа території населеного пункту існуюча
	Межа території населеного пункту проектна
	Межа зони санітарної охорони
	Артезіанська свердловина
	Водонапірна вежа
ТР	Трансформаторна підстанція
ГРП	Газорозподільний пункт
В	Водопровід
К	Каналізація господарсько-побутова
Гс	Газопровід середнього тиску
	Повітряна лінія електропередачі високої напруги
	Повітряна лінія електропередачі низької напруги
	Телефонний кабель
	Укіс
1	Номер кварталу

Е К С П Л І К А Ц І Я

Номер за генпланом	Назва	Кількість
1.	Трансформаторна підстанція	7
2.	Індивідуальний житловий будинок	193
3.	Артезіанська свердловина дебітом 10 м3/год.	1
4.	Водонапірна вежа ємкістю 50 м3	1
5.	Трубчатий колодязь	6
6.	Магазин (41 м2)	1
	ВИРОБНИЧА ЗОНА	
7.	Виробнича база СПД " Лихошерст"	1
8.	Майстерня по ремонту автомобілів.	1
9.	ГРП	1
10.	ШРП	2
11.	Підприємство з перероблення рибної продукції	1

П Р И М І Т К И

1. Креслення марки ГП розроблено за матеріалами топографічного знімання, виконаного ДНВП "Аерогеодезія" в 2004 році, КРІЗР в 2007.
2. Система висот - Балтійська, система координат 1963 року, суцільні горизонталі проведені через 1.0 м.

МАСШТАБ 1 : 2000

в 1 см - 20 м

20 0 20 40 60 80 100 120 140 160 180

Зм.	Кільк.	Аркуш	№док.	Підпис	Дата	8055.1-ГП-2		
						Тарасівська сільська рада Києво-Святошинського району Київської області		
Кер.АПБ-5	Ханенко				2015	**Проект внесення змін до генерального плану поєднаного з детальним планом території окремих частин села Нове**	Стадія: ГП	Аркуш: 2 / Аркушів: 2
ГАП	Ханенко							
Розробила	Яременко					План існуючого використання території (опорний план)	ДП «УКРНДПІЦИВІЛЬБУД»	