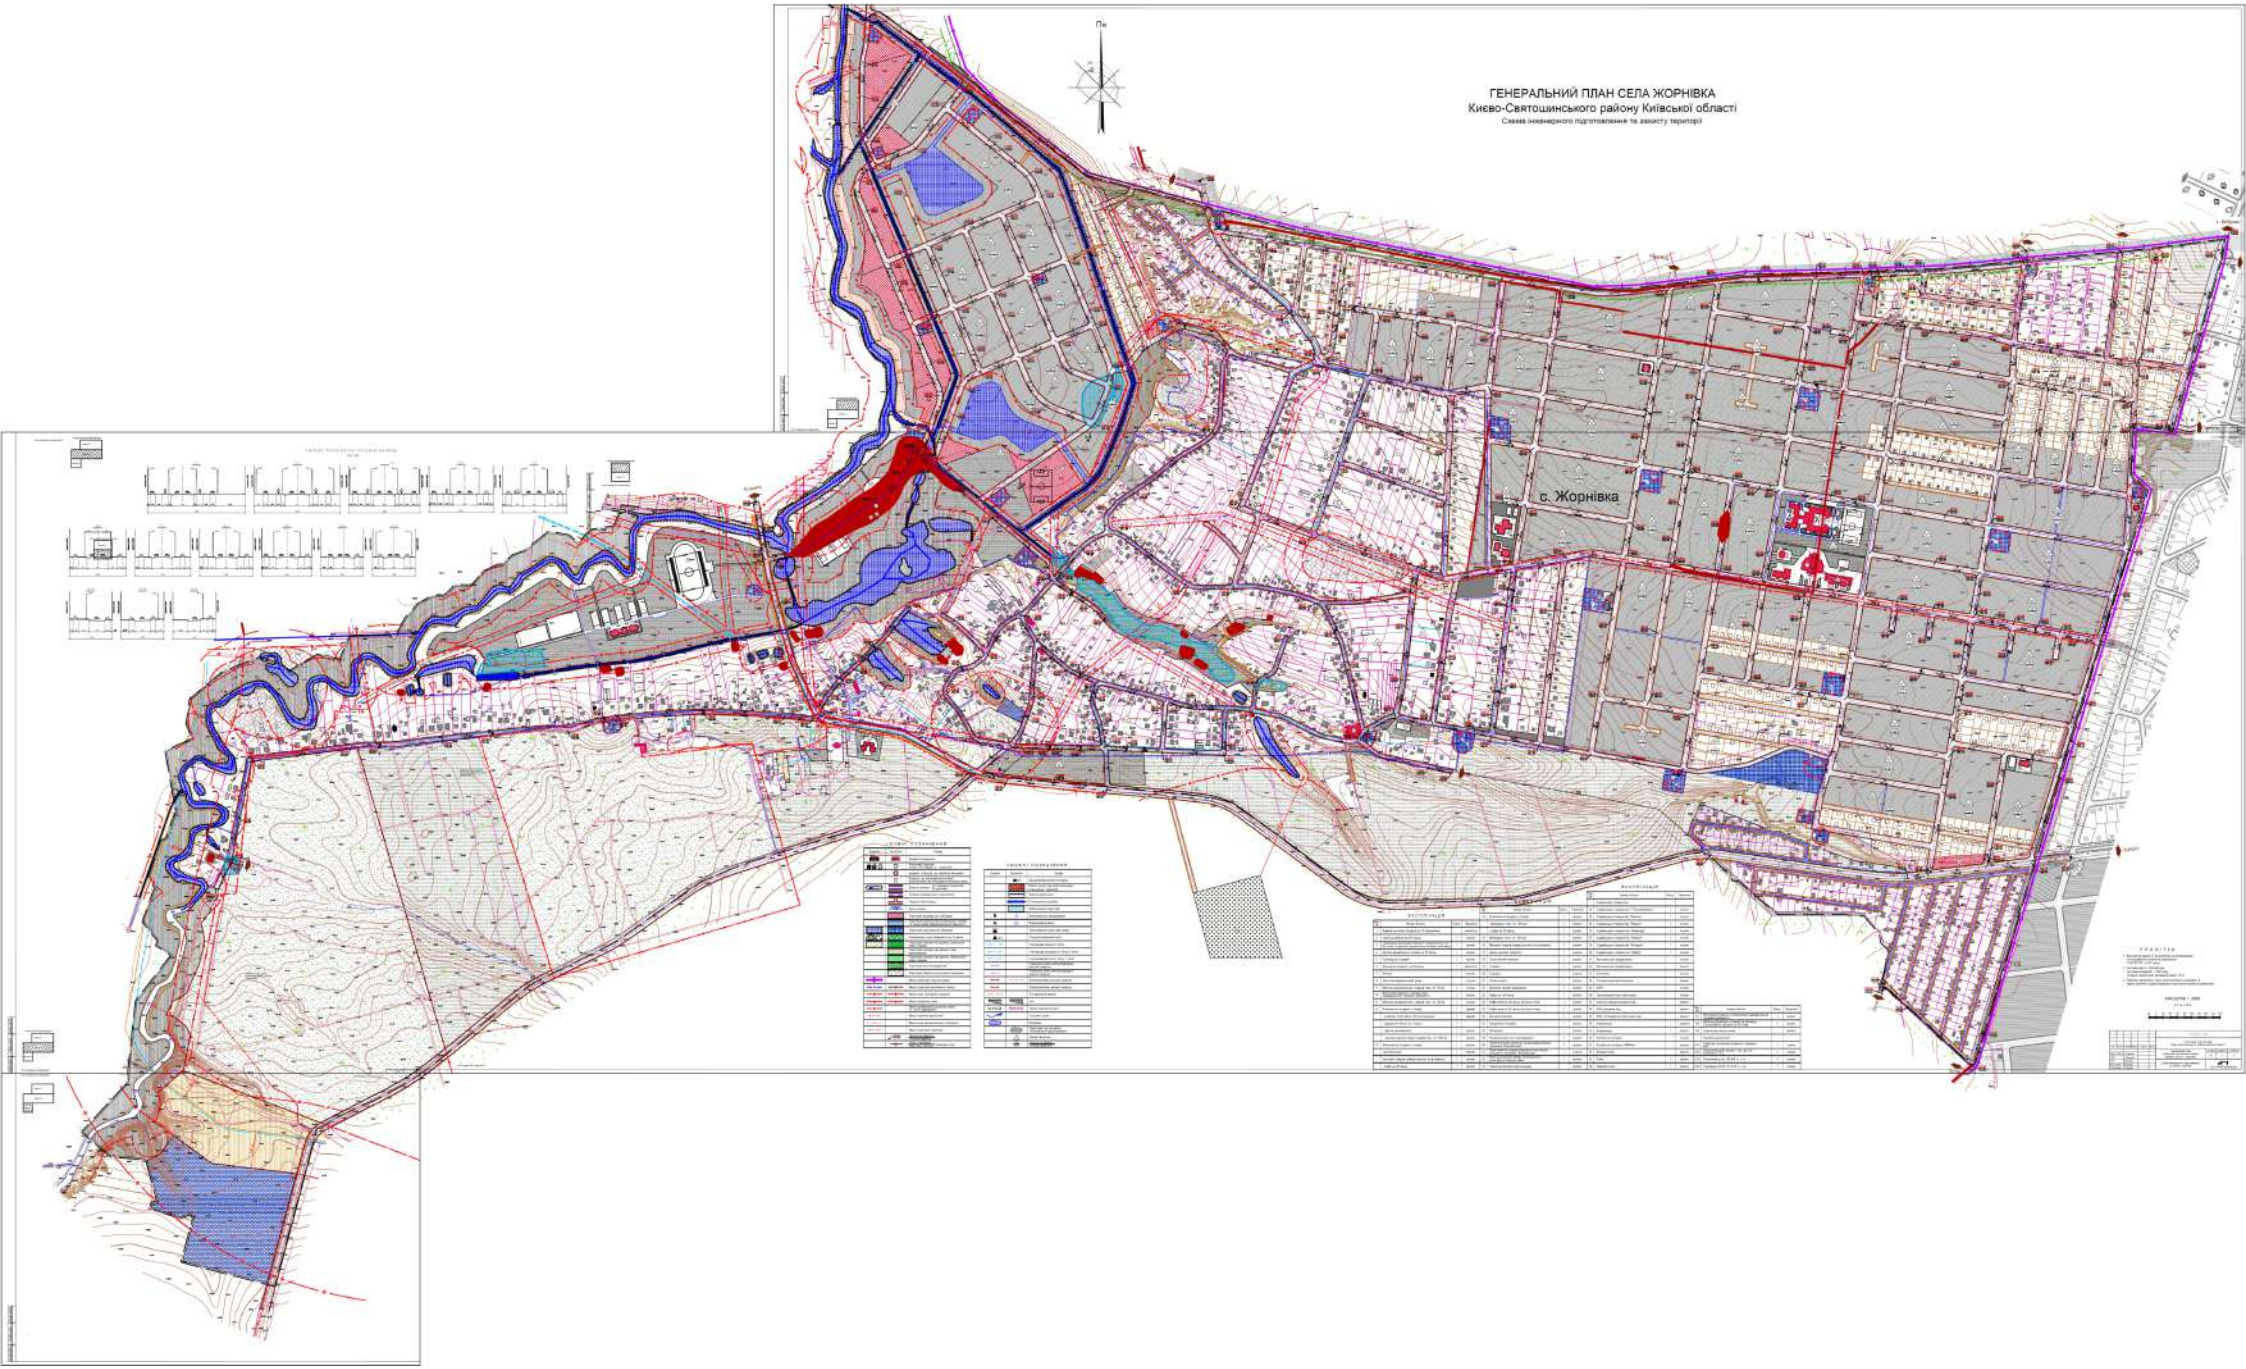
ГЕНЕРАЛЬНИЙ ПЛАН СЕЛА ЖОРНІВКА
Києво-Святошинського району Київської області
Схема інженерного підготовлення та захисту території
с. Жорнівка